

相楽東部広域連合立小中学校トイレ改修工事 (和束小学校第2期)

図 面 リ ス ト			
図面番号	図 面 名 称	図面番号	図 面 名 称
(意匠図)		(設備図)	
A-01	タイトル・図面リスト	E-01	特記仕様書
A-02	特記仕様書 1	E-02	(校舎B棟) 現況・改修 電灯設備 1・2 階平面詳細図
A-03	特記仕様書 2	E-03	(プール棟) 現況・改修 電灯設備 1 階平面詳細図
A-04	特記仕様書 3		
A-05	配置図	M-01	特記仕様書ー 1
A-06	(校舎棟) 現況 1・2 階平面図	M-02	特記仕様書ー 2
A-07	(体育館棟) 現況 1 階平面図	M-03	配置図
A-08	(校舎B棟) 現況断面詳細図	M-04	現況・改修階平面図
A-09	(校舎B棟) 改修断面詳細図	M-05	(校舎B棟) 現況・改修 1 階平面詳細図
A-10	(プール棟) 現況・改修断面詳細図	M-06	(プール棟) 現況・改修 1 階平面図
A-11	(校舎B棟・プール棟) 部分詳細図	M-07	(プール棟) 現況・改修 1 階平面詳細図
A-12	(校舎B棟) 現況・改修 1・2 階平面詳細図	M-08	保温施工標準図ー 1
A-13	(プール棟) 現況・改修 1 階平面詳細図		
A-14	(校舎B棟・プール棟) 現況展開図		
A-15	(校舎B棟・プール棟) 改修展開図		
A-16	(校舎B棟・プール棟) 現況・改修建具リスト		
	(校舎B棟) 現況・改修 1・2 階天井伏図		

工事番号・工事名		1相連教449号		S-19708		図面の名称		作成年月日													
相楽東部広域連立小中学校トイレ改修工事 (和束小学校第2期)						タイトル・図面リスト		令和元年5月													
株式会社 日匠設計 大阪本社 大阪府松原市阿保1丁目3番12号 一級建築士 198531号 澤田 耕一 TEL (072)-331-3857 FAX (072)-334-5931 滋賀事務所 滋賀県湖南市中央2丁目9-5 一級建築士 109825号 杉本 孝良 TEL (0748)-72-1114 FAX (0748)-72-1166		管理建築士		澤田 耕一		機図		杉本 孝良		作図		大久保 晴二				縮尺 (A1)		縮尺 (A3)		図面番号	
																1:100		1:200		A-01	

[illegible]

鉄筋工事

①鉄筋の種類

②溶接金網

③加工および組立

④鉄筋の継手

⑤圧接完了後の検査

⑥コンクリートの強度

⑦レディミクストコンクリートの類別

⑧気乾単位容積質量

⑨荷割し地点におけるスラブ

⑩セメントの種類

⑪骨材

⑫混和材

⑬打継ぎ目地

⑭ひび割れ誘発目地

①鉄筋の種類

②溶接金網

③加工および組立

④鉄筋の継手

⑤圧接完了後の検査

⑥コンクリートの強度

⑦レディミクストコンクリートの類別

⑧気乾単位容積質量

⑨荷割し地点におけるスラブ

⑩セメントの種類

⑪骨材

⑫混和材

⑬打継ぎ目地

⑭ひび割れ誘発目地

①鉄筋の種類

②溶接金網

③加工および組立

④鉄筋の継手

⑤圧接完了後の検査

⑥コンクリートの強度

⑦レディミクストコンクリートの類別

⑧気乾単位容積質量

⑨荷割し地点におけるスラブ

⑩セメントの種類

⑪骨材

⑫混和材

⑬打継ぎ目地

⑭ひび割れ誘発目地

①鉄筋の種類

②溶接金網

③加工および組立

④鉄筋の継手

⑤圧接完了後の検査

⑥コンクリートの強度

⑦レディミクストコンクリートの類別

⑧気乾単位容積質量

⑨荷割し地点におけるスラブ

⑩セメントの種類

⑪骨材

⑫混和材

⑬打継ぎ目地

⑭ひび割れ誘発目地

鉄骨工事

①鉄骨の種類

②鉄骨の継手

③圧接完了後の検査

④コンクリートの強度

⑤レディミクストコンクリートの類別

⑥気乾単位容積質量

⑦荷割し地点におけるスラブ

⑧セメントの種類

⑨骨材

⑩混和材

⑪打継ぎ目地

⑫ひび割れ誘発目地

①鉄骨の種類

②鉄骨の継手

③圧接完了後の検査

④コンクリートの強度

⑤レディミクストコンクリートの類別

⑥気乾単位容積質量

⑦荷割し地点におけるスラブ

⑧セメントの種類

⑨骨材

⑩混和材

⑪打継ぎ目地

⑫ひび割れ誘発目地

①鉄骨の種類

②鉄骨の継手

③圧接完了後の検査

④コンクリートの強度

⑤レディミクストコンクリートの類別

⑥気乾単位容積質量

⑦荷割し地点におけるスラブ

⑧セメントの種類

⑨骨材

⑩混和材

⑪打継ぎ目地

⑫ひび割れ誘発目地

①鉄骨の種類

②鉄骨の継手

③圧接完了後の検査

④コンクリートの強度

⑤レディミクストコンクリートの類別

⑥気乾単位容積質量

⑦荷割し地点におけるスラブ

⑧セメントの種類

⑨骨材

⑩混和材

⑪打継ぎ目地

⑫ひび割れ誘発目地

⑧セメントの種類

⑨骨材

⑩混和材

⑪打継ぎ目地

⑫ひび割れ誘発目地

①鉄骨の種類


②鉄骨の継手

③圧接完了後の検査

④コンクリートの強度

⑤レディミクスト



仮 設 工 事 項 目		【凡 例】
1. 仮囲い バリケードフェンス H=1.8 (3ヶ月)		
2. 工事車両出入口		
3. 仮設門扉 シートゲート (各1ヶ所) (3ヶ月)		
(6.0m×4.5m)		
(3.6m×4.5m)		
4. 枠組本足場 W=9000を示す (3ヶ月)		
5. 交通誘導員 (工事期間中1名常駐) ガードマンボックス共 30人・日以上 (各門に随時移動) (大型資材等の搬入時は増員のところ)		
6. 仮囲い、現場事務所、工事車両駐車スペース等の配置については現場打合の上、最終決定とする		
※ 仮設工事着手に先立ち、図示計画内容を基本に請負業者にて立案し承諾を得てから着手すること		
※ 現場事務所、作業員詰所等の配置、規模は参考とする		
※ 学校敷地内においての工事となる為、学校側と綿密に協議しながら工事の進捗を計ること		
※ 工事は基本的にトイレ窓を作業動線とすること、但し大型材料等は学校と協議し昇降口等より搬入する		
※ 学校に対する安全対策は万全を期すると共に学校行事にも協力すること		
※ 工事関係者は図示工事エリア以外の学校敷地内駐車は不可、必要な場合は請負者にて校外に別に確保すること		

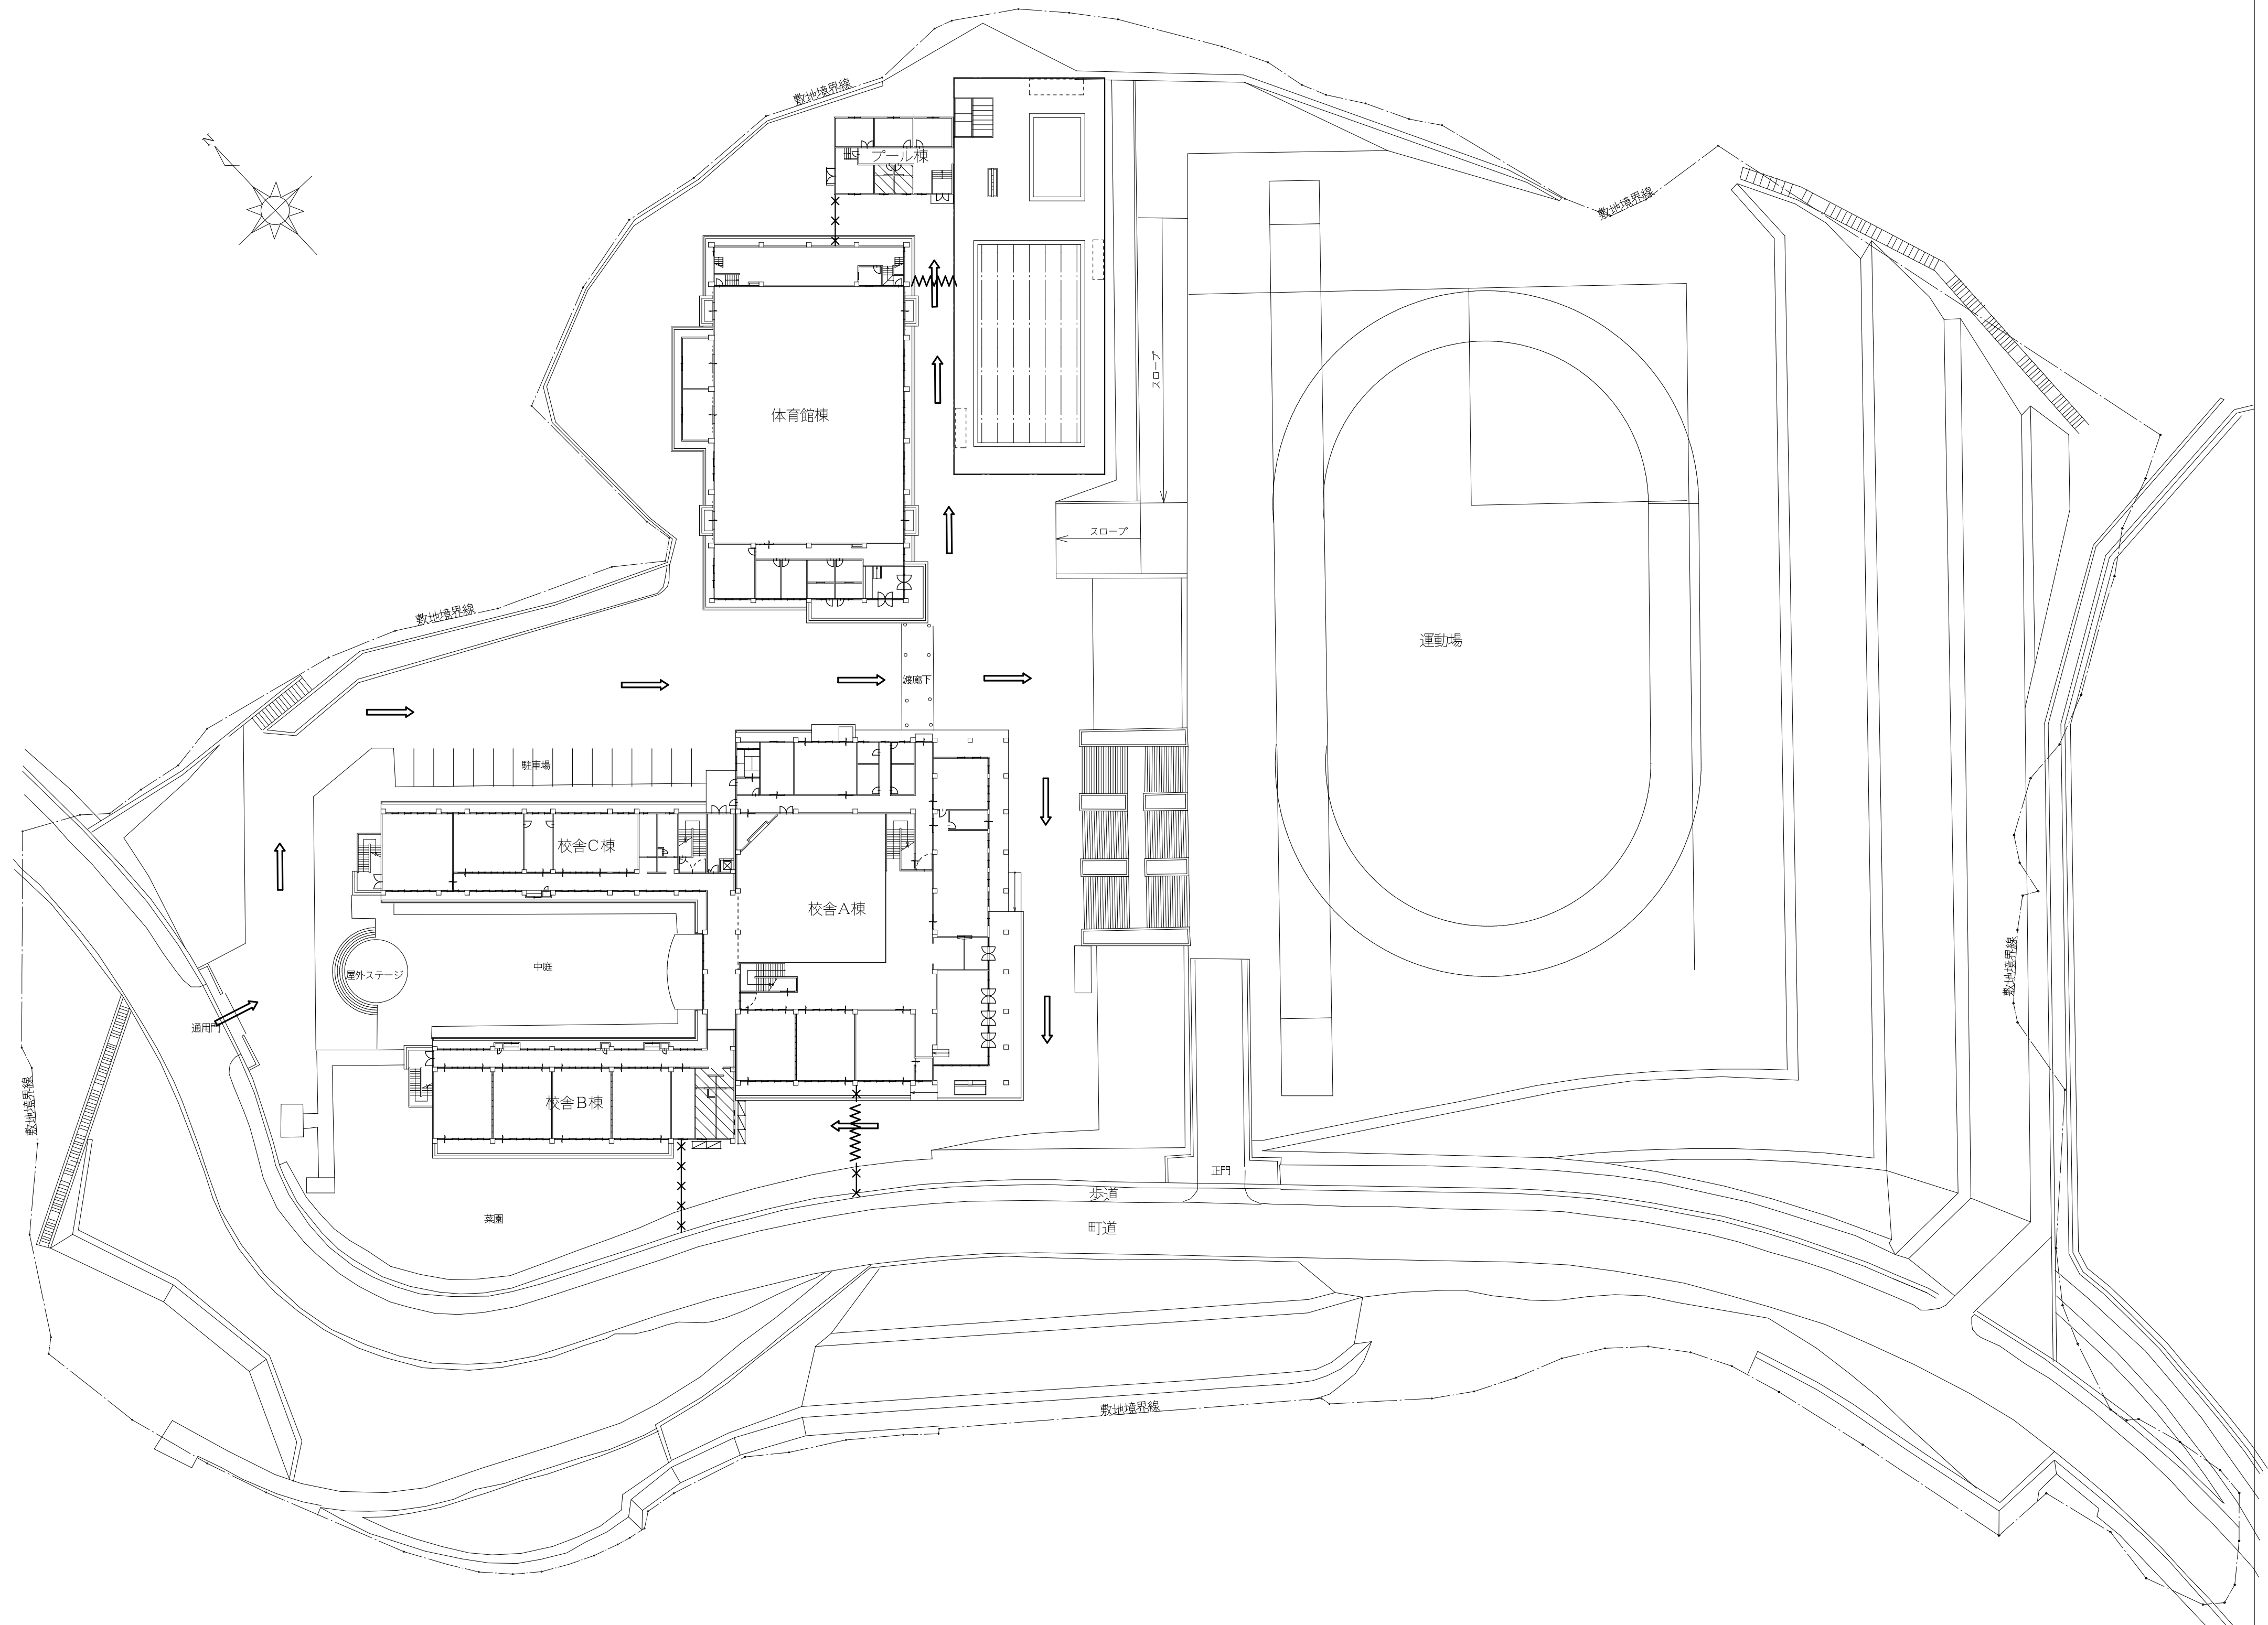


配置図 1:500

註 記
今回工事改修位置を示す


工事番号・工事名 1 相連教449号 相楽東部広域連合立小中学校トイレ改修工事 (和束小学校第2期)		S-19708	図面の名称 配置図		作成年月日 令和元年5月
株式会社 日匠設計 大阪本社 大阪府松原市阿倍1丁目3番12号 一般建築士 198531号 澤田 耕一 TEL (072)-331-3857 FAX (072)-334-5931 滋賀事務所 滋賀県湖南市中央1丁目95 一般建築士 109825号 杉本 孝良 TEL (0748)-72-1114 FAX (0748)-72-1166		管理建築士 澤田 耕一	概図 杉本 孝良	作図 大久保 晴二	図面番号 A-02
縮尺 (A1) 1:500		縮尺 (A3) 1:1000			

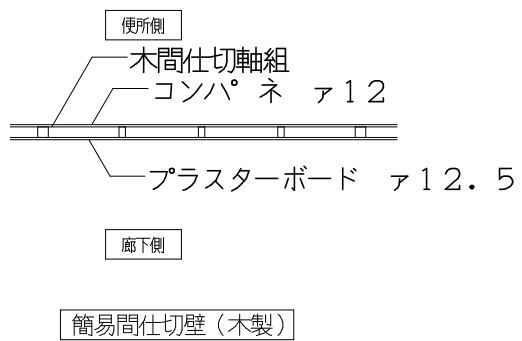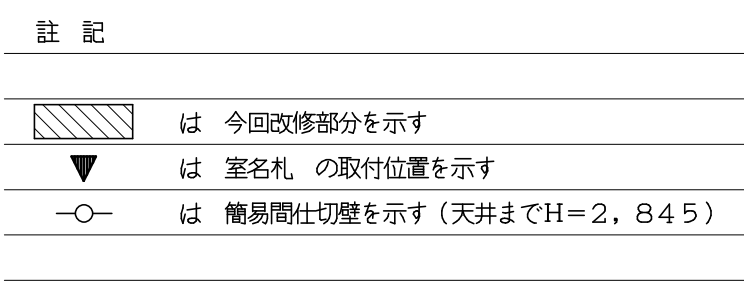

工事番号・工事名 1 相連教449号 相楽東部広域連合立小中学校トイレ改修工事 (和束小学校第2期)		S-19708		図面の名称 (校舎棟) 現況1・2階平面図		作成年月日 令和元年5月	
株式会社 日匠設計 大塚本社 大塚町松原南保1丁目3番12号 一級建築士 198531号 澤田 耕一 TEL (072)-331-3857 FAX (072)-334-5931 滋賀事務所 滋賀県甲賀市光土9-5 一級建築士 109825号 杉本 孝良 TEL (0748)-72-1114 FAX (0748)-72-1166		管理建築士 澤田 耕一	確認 杉本 孝良	作図 大久保 晴二	縮尺 (A1) 1:200	縮尺 (A3) 1:400	図面番号 A-06

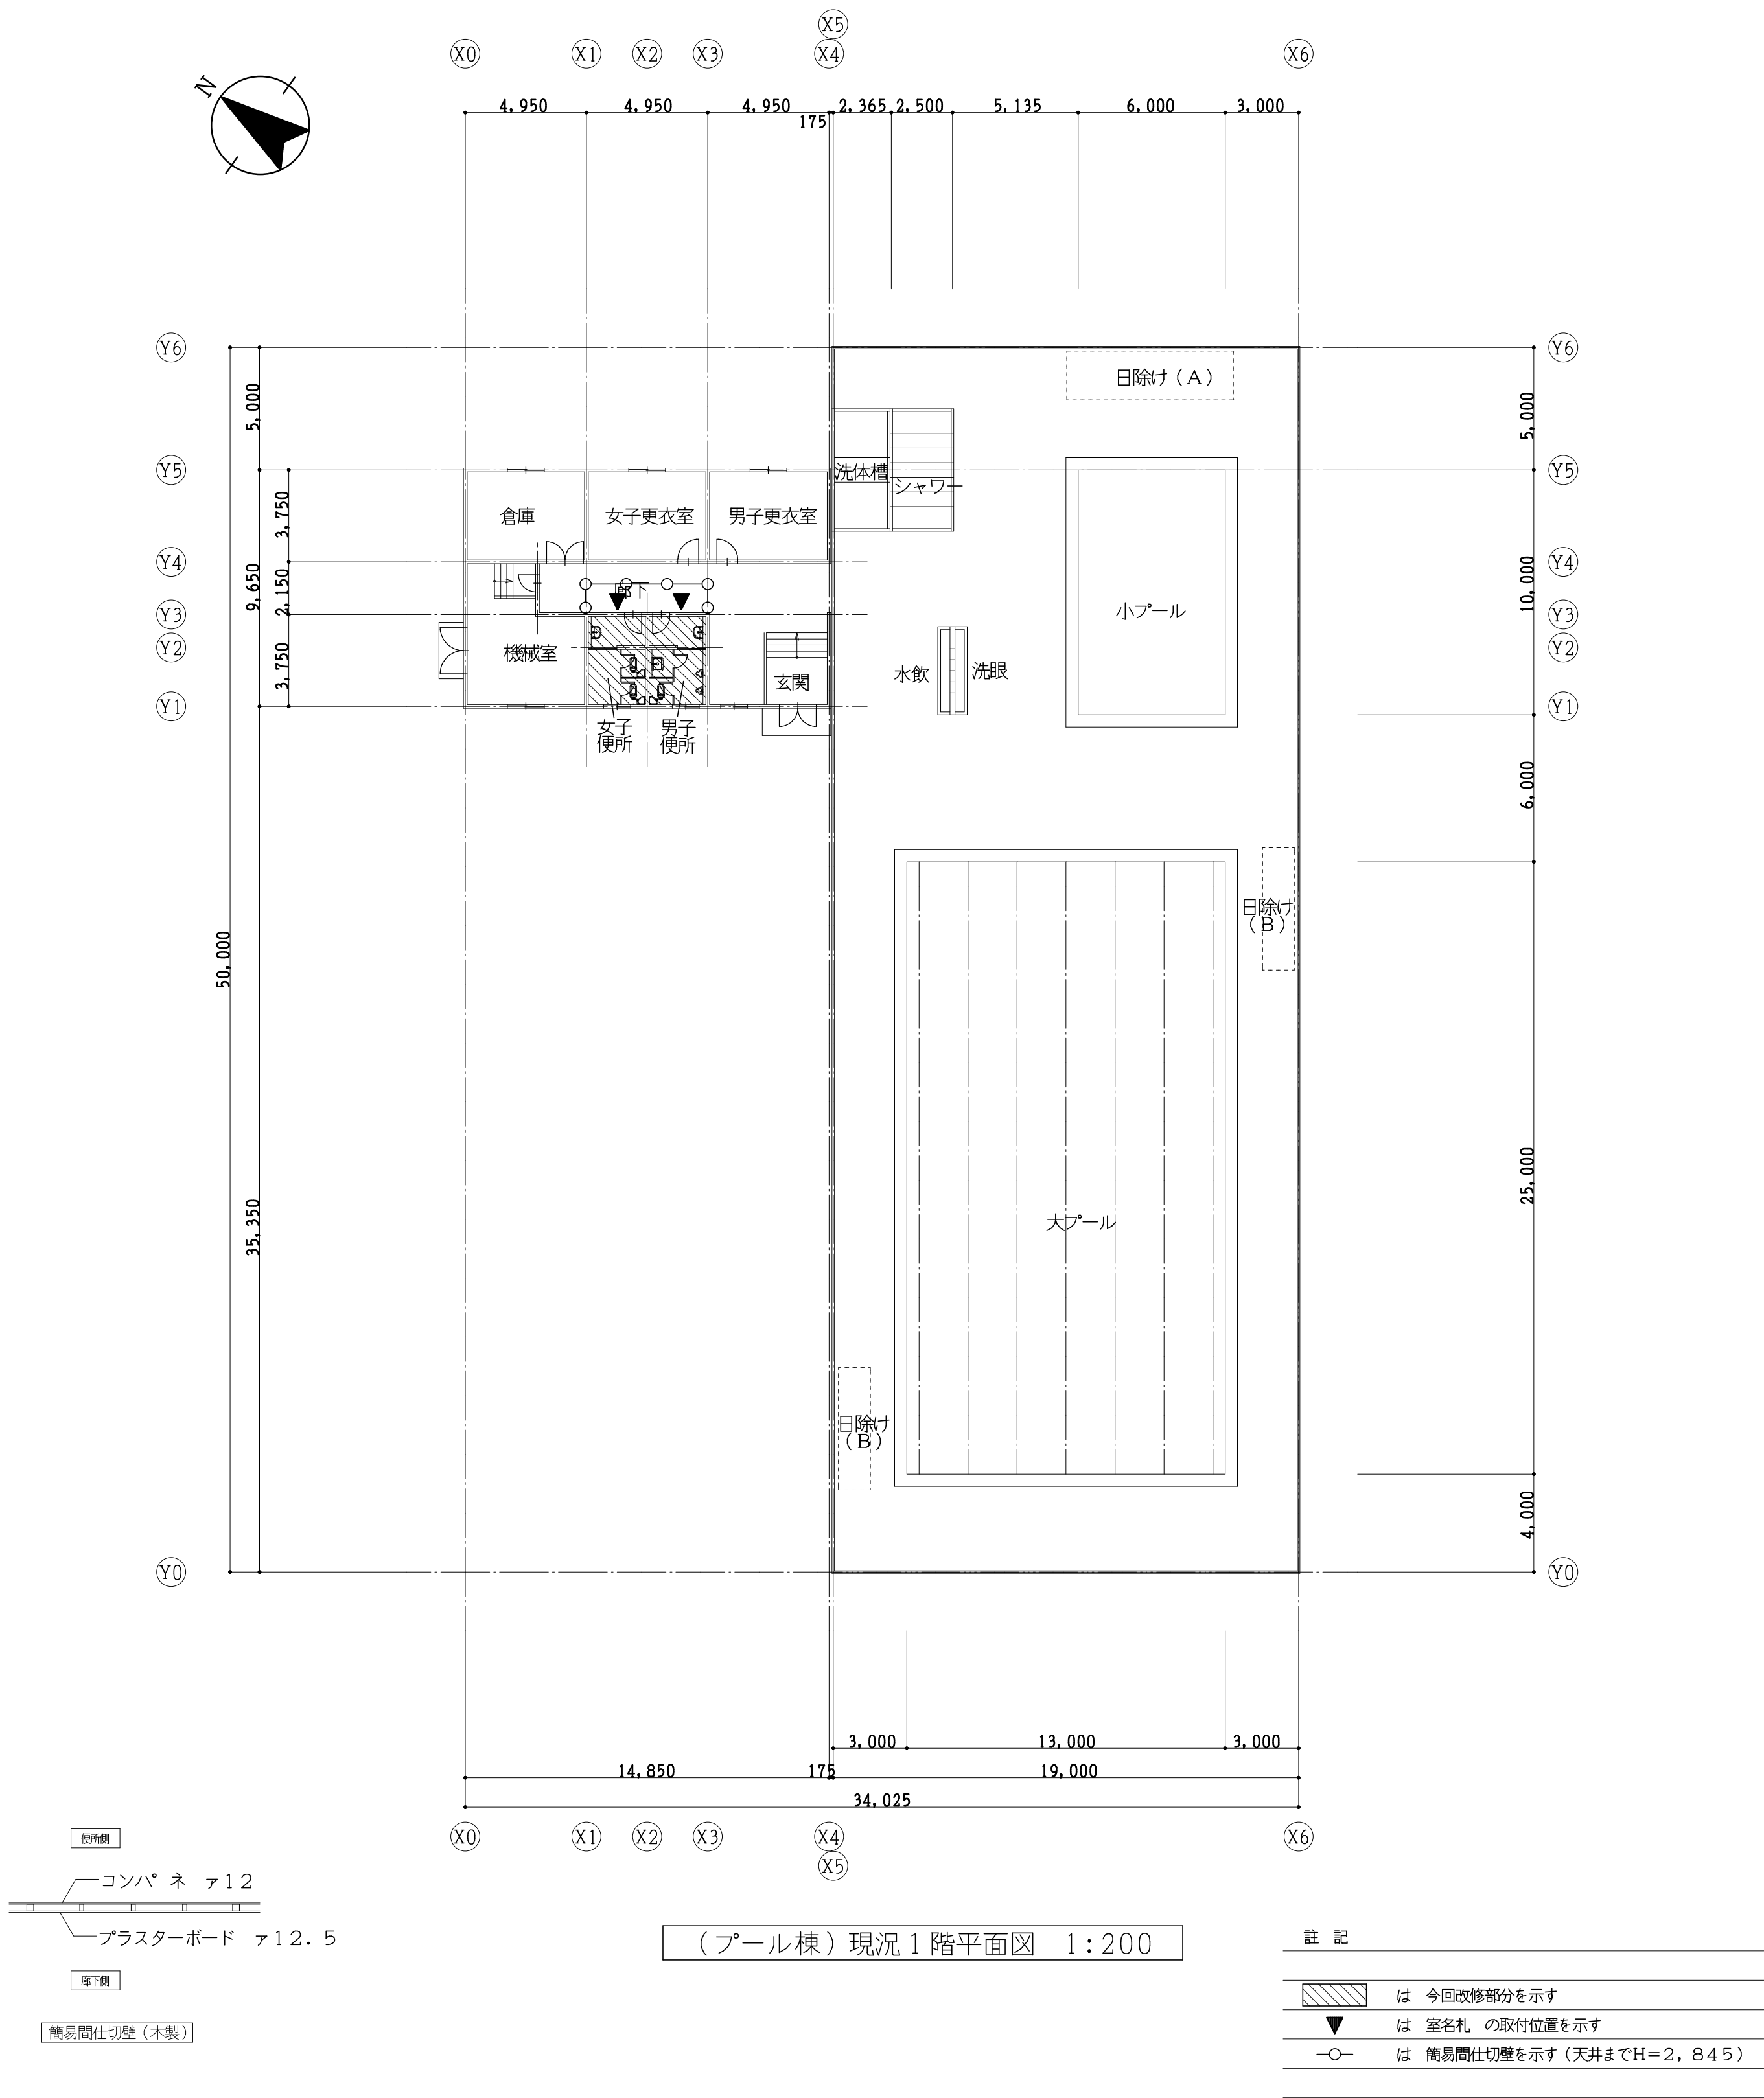


工事番号・工事名1 相連教449号 相楽東部広域連立小中学校トイレ改修工事 (和束小学校第2期)				S-19708		図面の名称 (プール棟) 現況1階平面図		作成年月日 令和元年5月	
株式会社 日匠設計 大阪本社 大阪府松原市阿倍1丁目3番12号 一級建築士 198531号 澤田 耕一 TEL (072)-331-3857 FAX (072)-334-5931 滋賀事務所 滋賀県湖南市中央1丁目95 一級建築士 109825号 杉本 孝良 TEL (0748)-72-1114 FAX (0748)-72-1166				管理建築士 澤田 耕一	検図 杉本 孝良	作図 大久保 晴二	縮尺 (A1) 1:200	縮尺 (A3) 1:400	図面番号 A-07

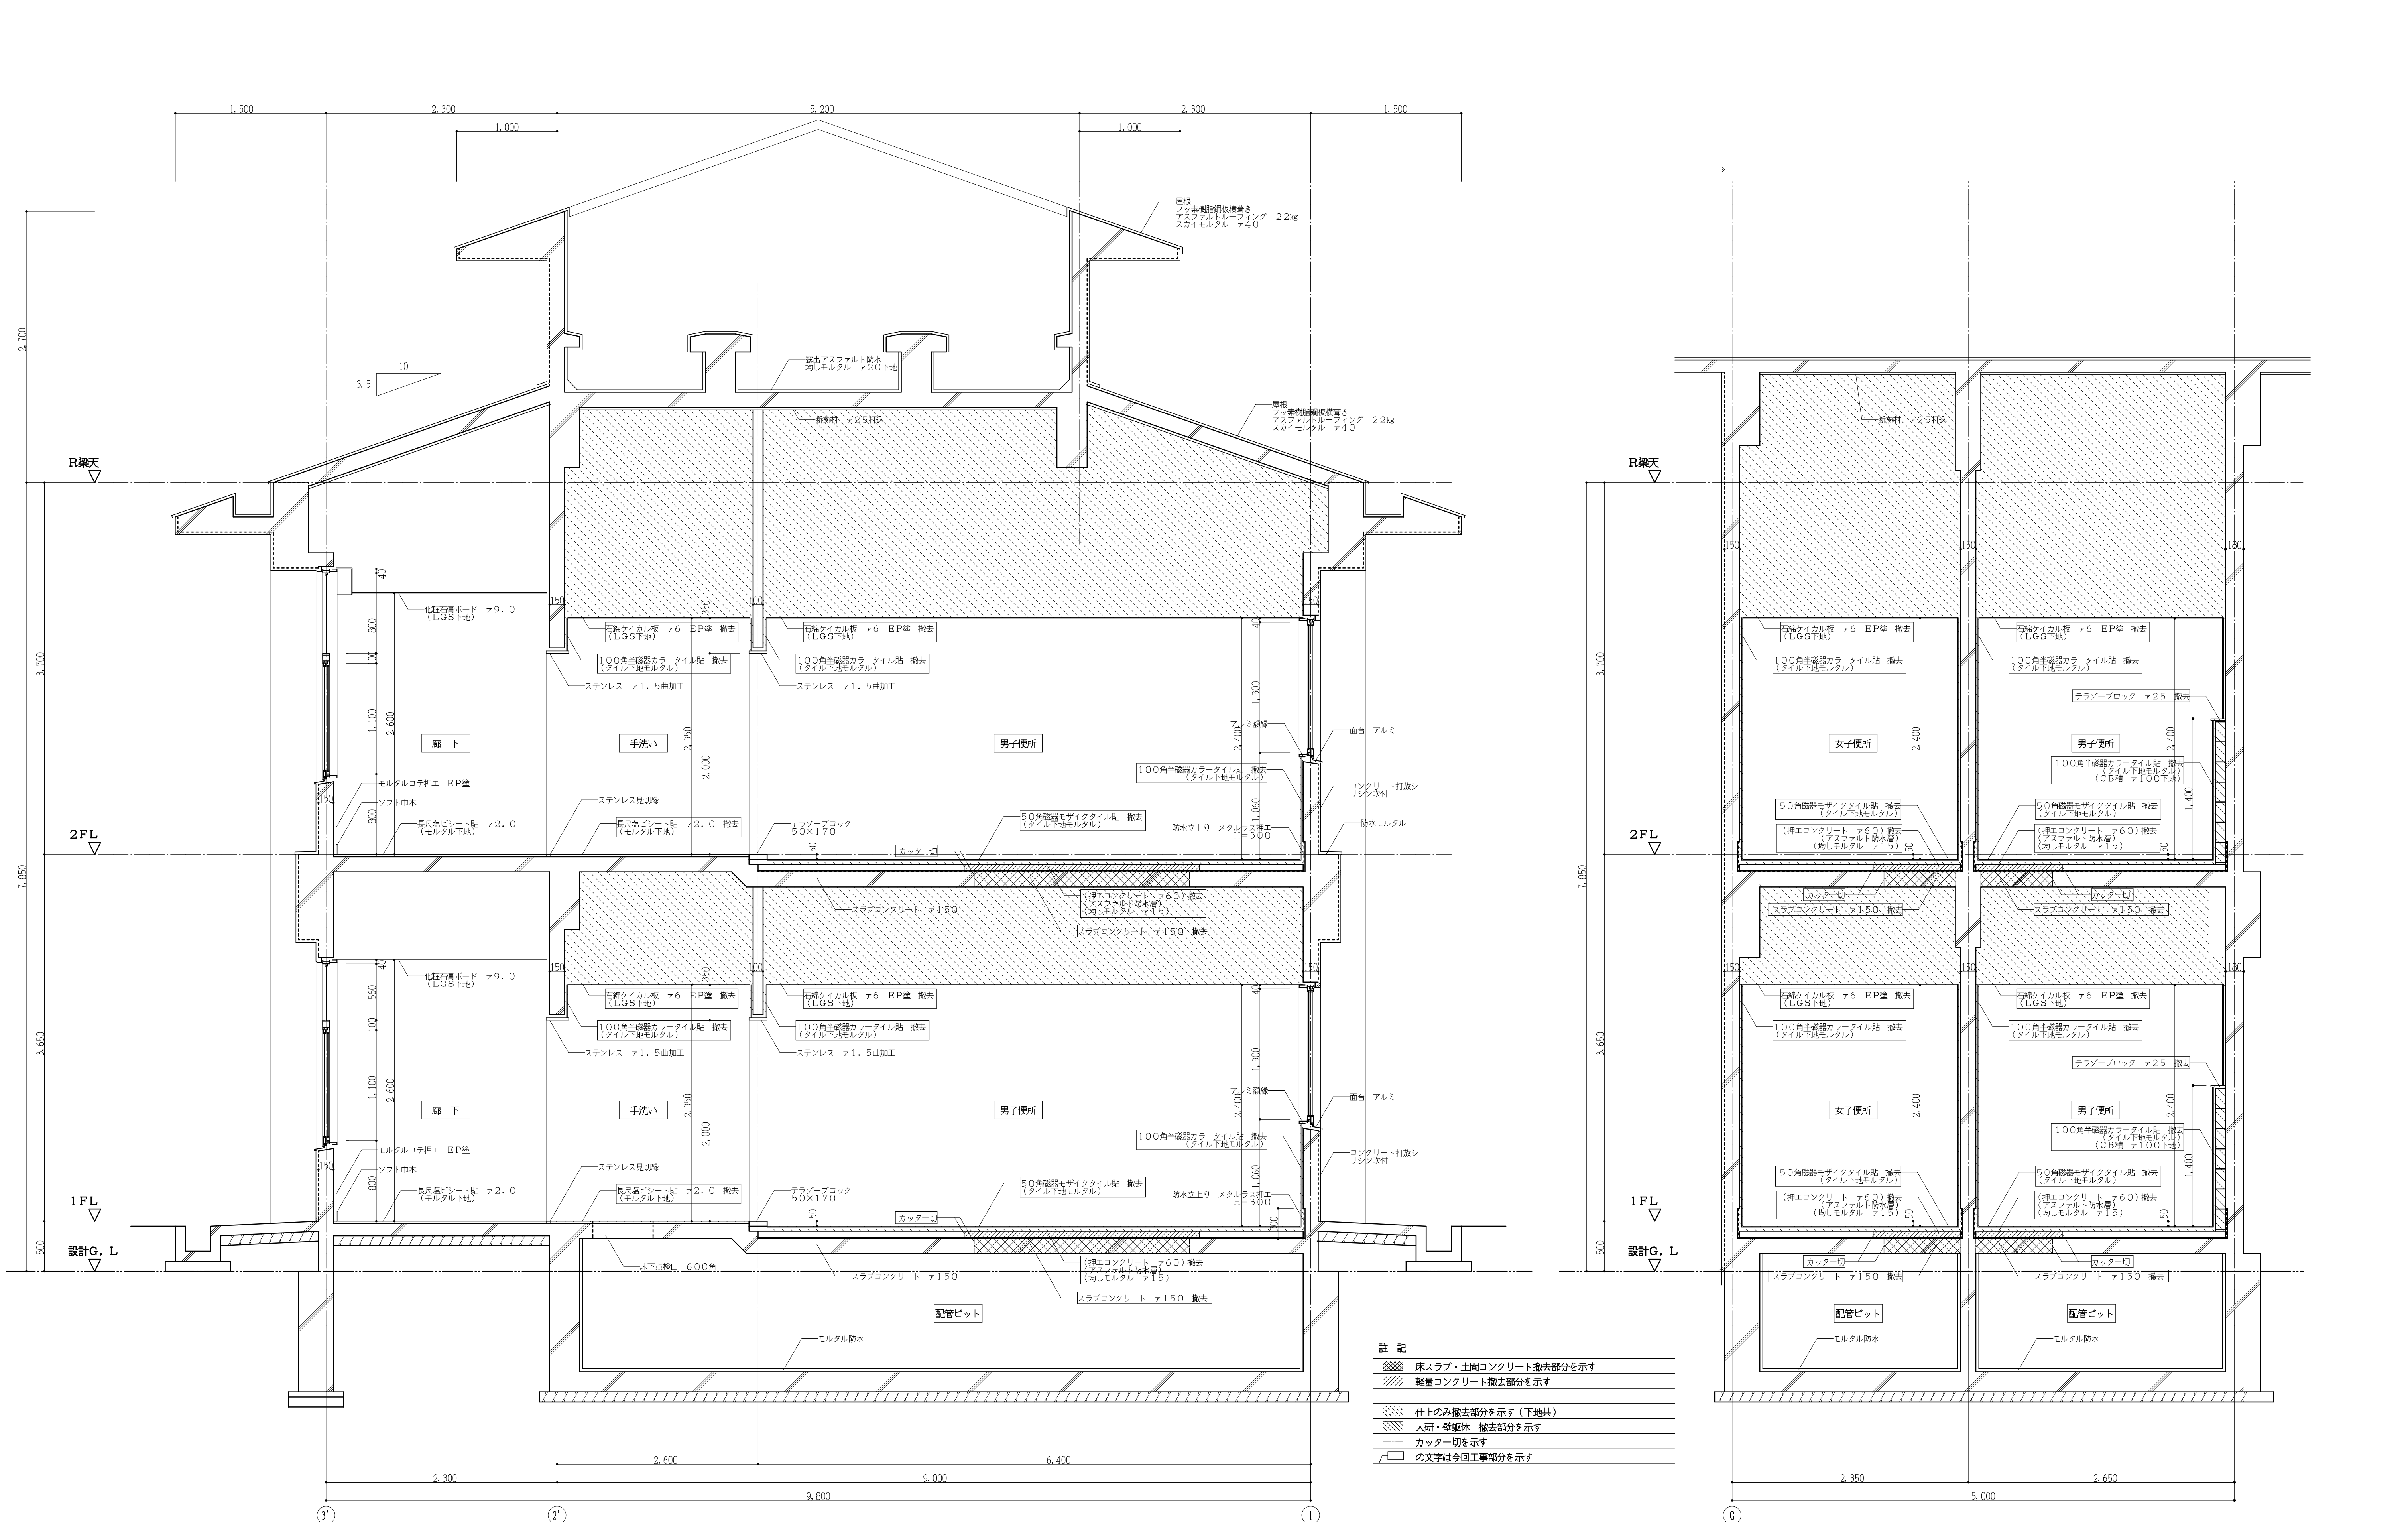



（校舎B棟）現況断面詳細図 1：30

工事番号・工事名 1相連教449号 相楽東部広域連合立小中学校トイレ改修工事 (和東小学校第2期)		S-19708 図面の名称		作成年月日 令和元年5月	
株式会社 日匠設計 大阪本社 大阪府松原市阿倍1丁目3番12号 一般建築士 198531号 澤田 耕一 TEL (072)-331-3857 FAX (072)-334-5931 滋賀事務所 滋賀県湖南市中央1丁目5 一般建築士 109825号 杉本 孝良 TEL (0748)-72-1114 FAX (0748)-72-1166		(校舎B棟) 現況断面詳細図		図面番号 A-08	
管理建築士 澤田 耕一 機関 杉本 孝良 作図 大久保 晴二		縮尺 (A1) 縮尺 (A3)			
		1:30 1:60			

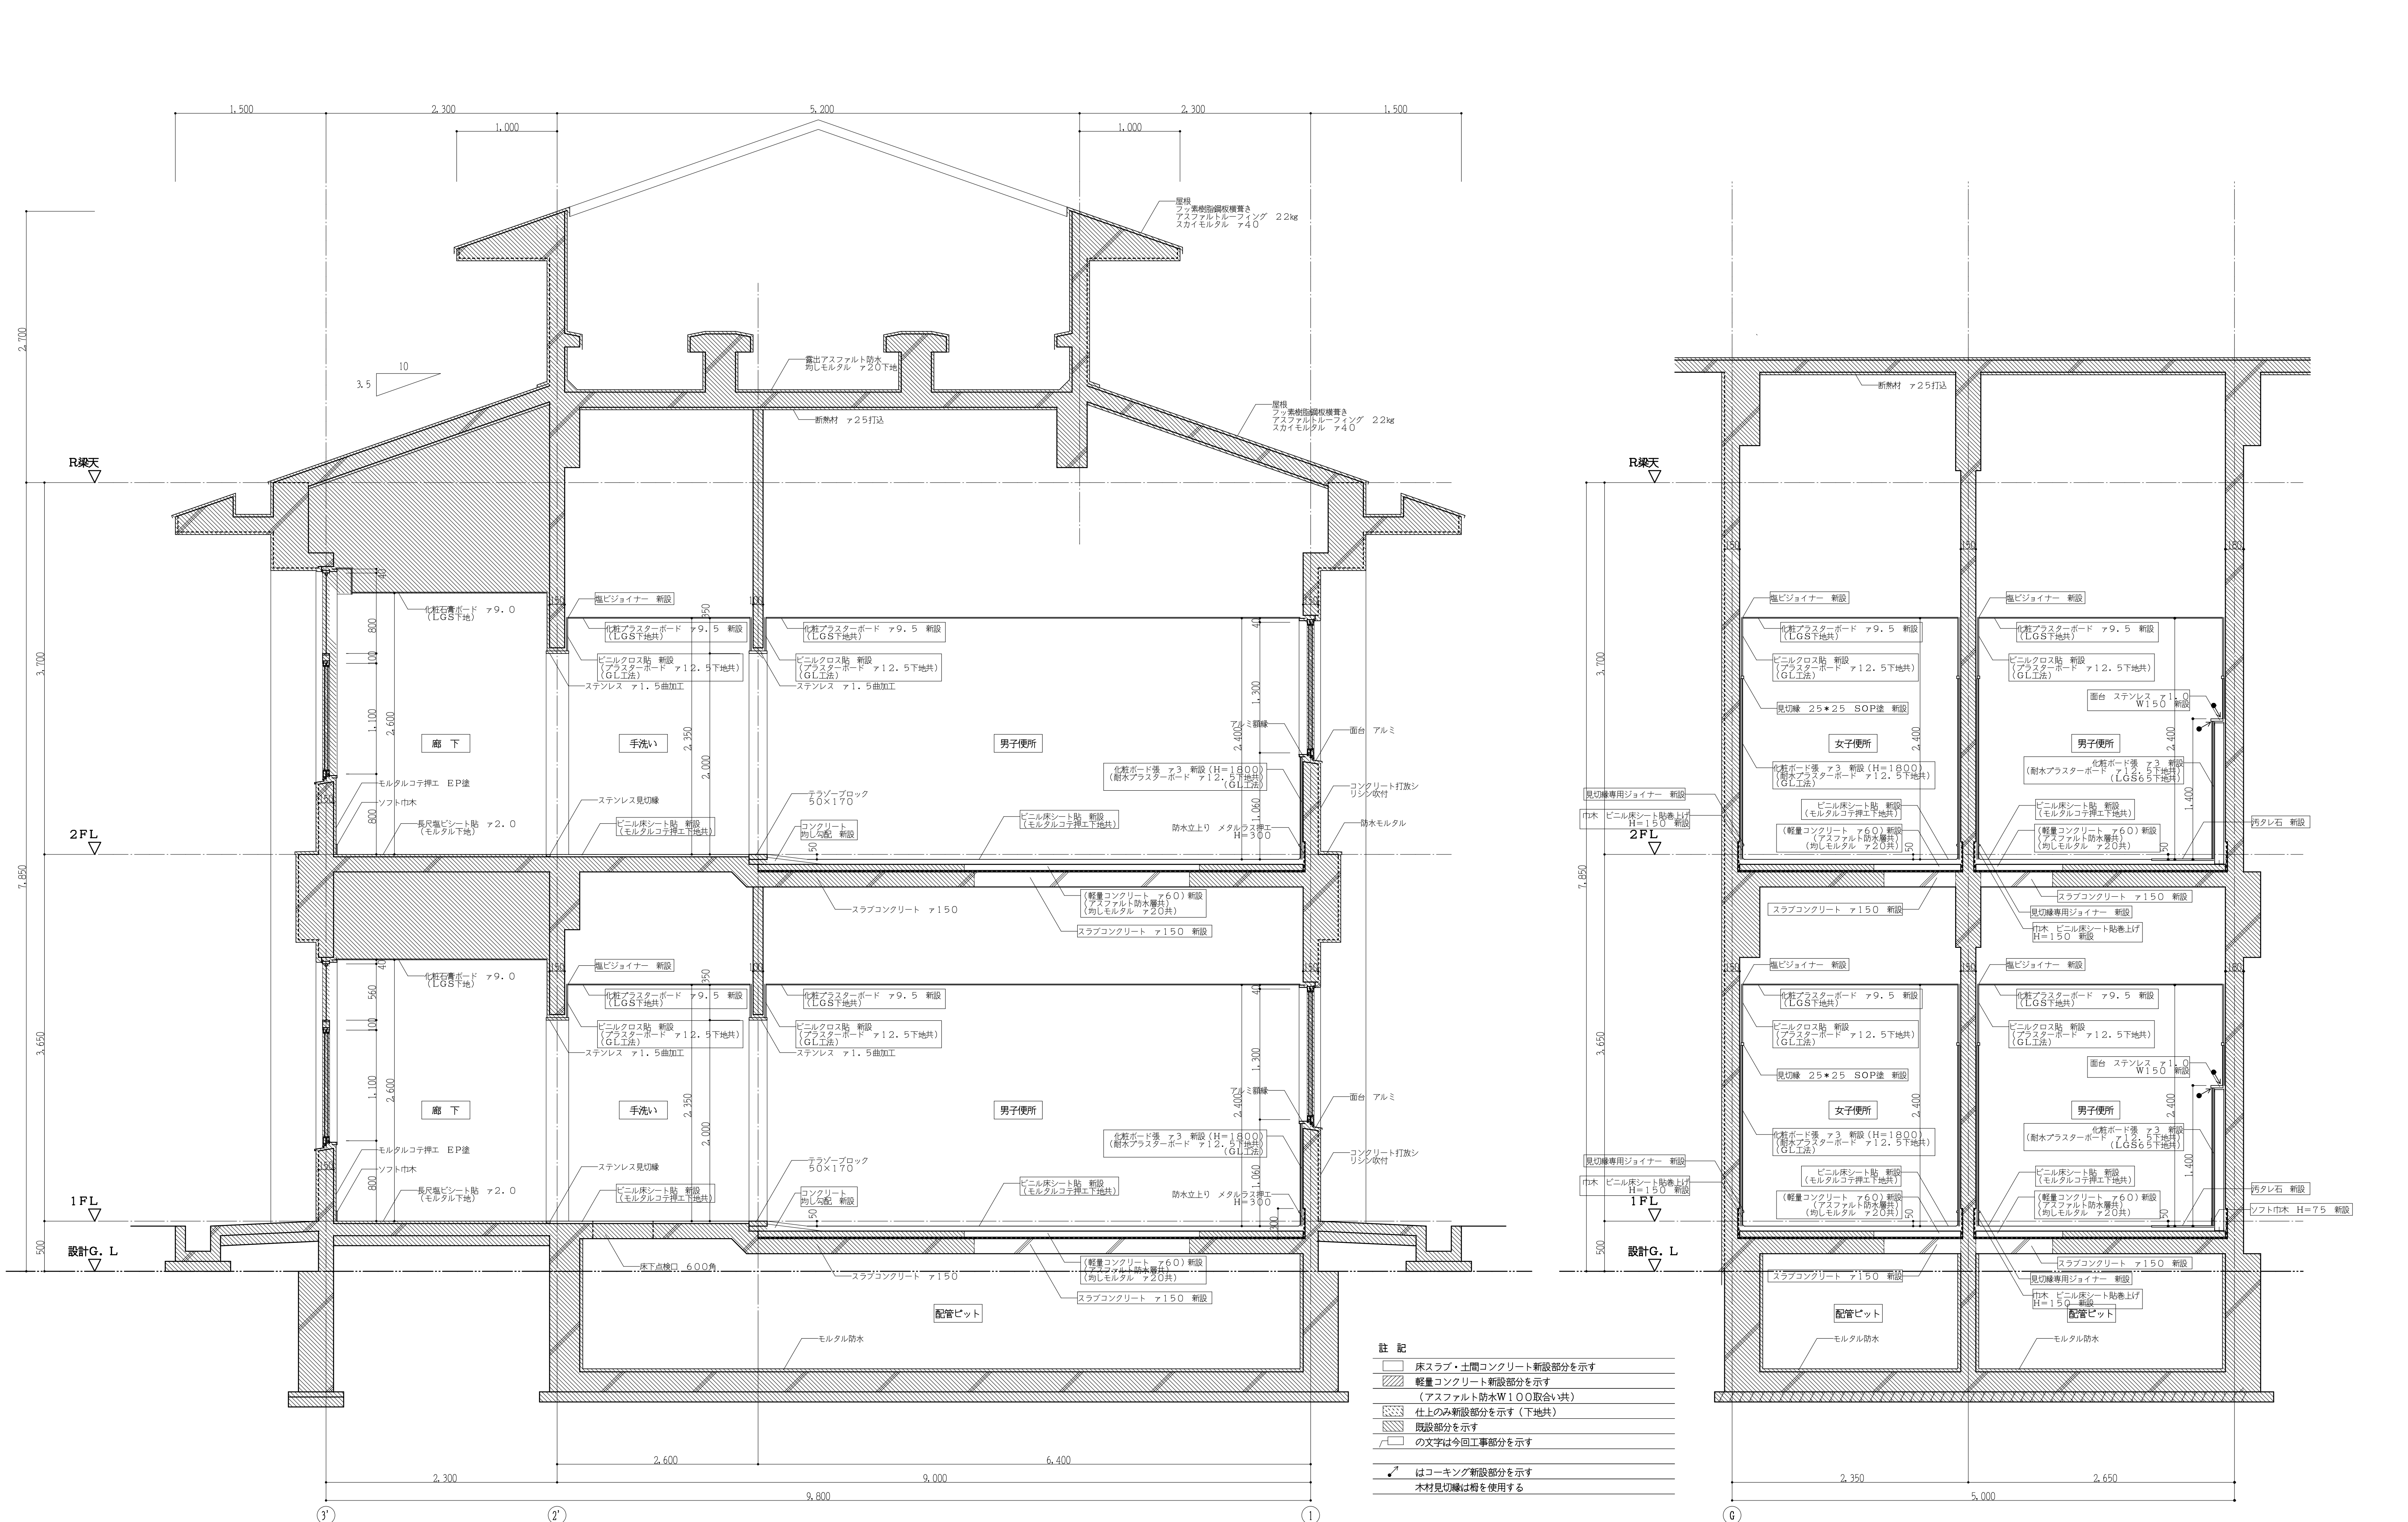



(校舎B棟)改修断面詳細図 1:30

工事番号・工事名 1 相連教 4 4 9 号 相楽東部広域連合立小中学校トイレ改修工事 (和東小学校第2期)		S-19708		図面の名称		作成年月日	
(校舎B棟)改修断面詳細図						令和元年5月	
株式会社 日匠設計		管理建築士 澤田 耕一	検図 杉本 孝良	作図 大久保 晴二	縮尺 (A1)	縮尺 (A3)	図面番号
大阪本社 大坂府松原市阿倍1丁目3番12号 一級建築士 198531号 澤田 耕一 TEL (072) -331-3857 FAX (072) -334-5931 滋賀事務所 滋賀県湖南市中央2丁目9 一級建築士 109825号 杉本 孝良 TEL (0748) -72-1114 FAX (0748) -72-1166					1:30	1:60	A-09

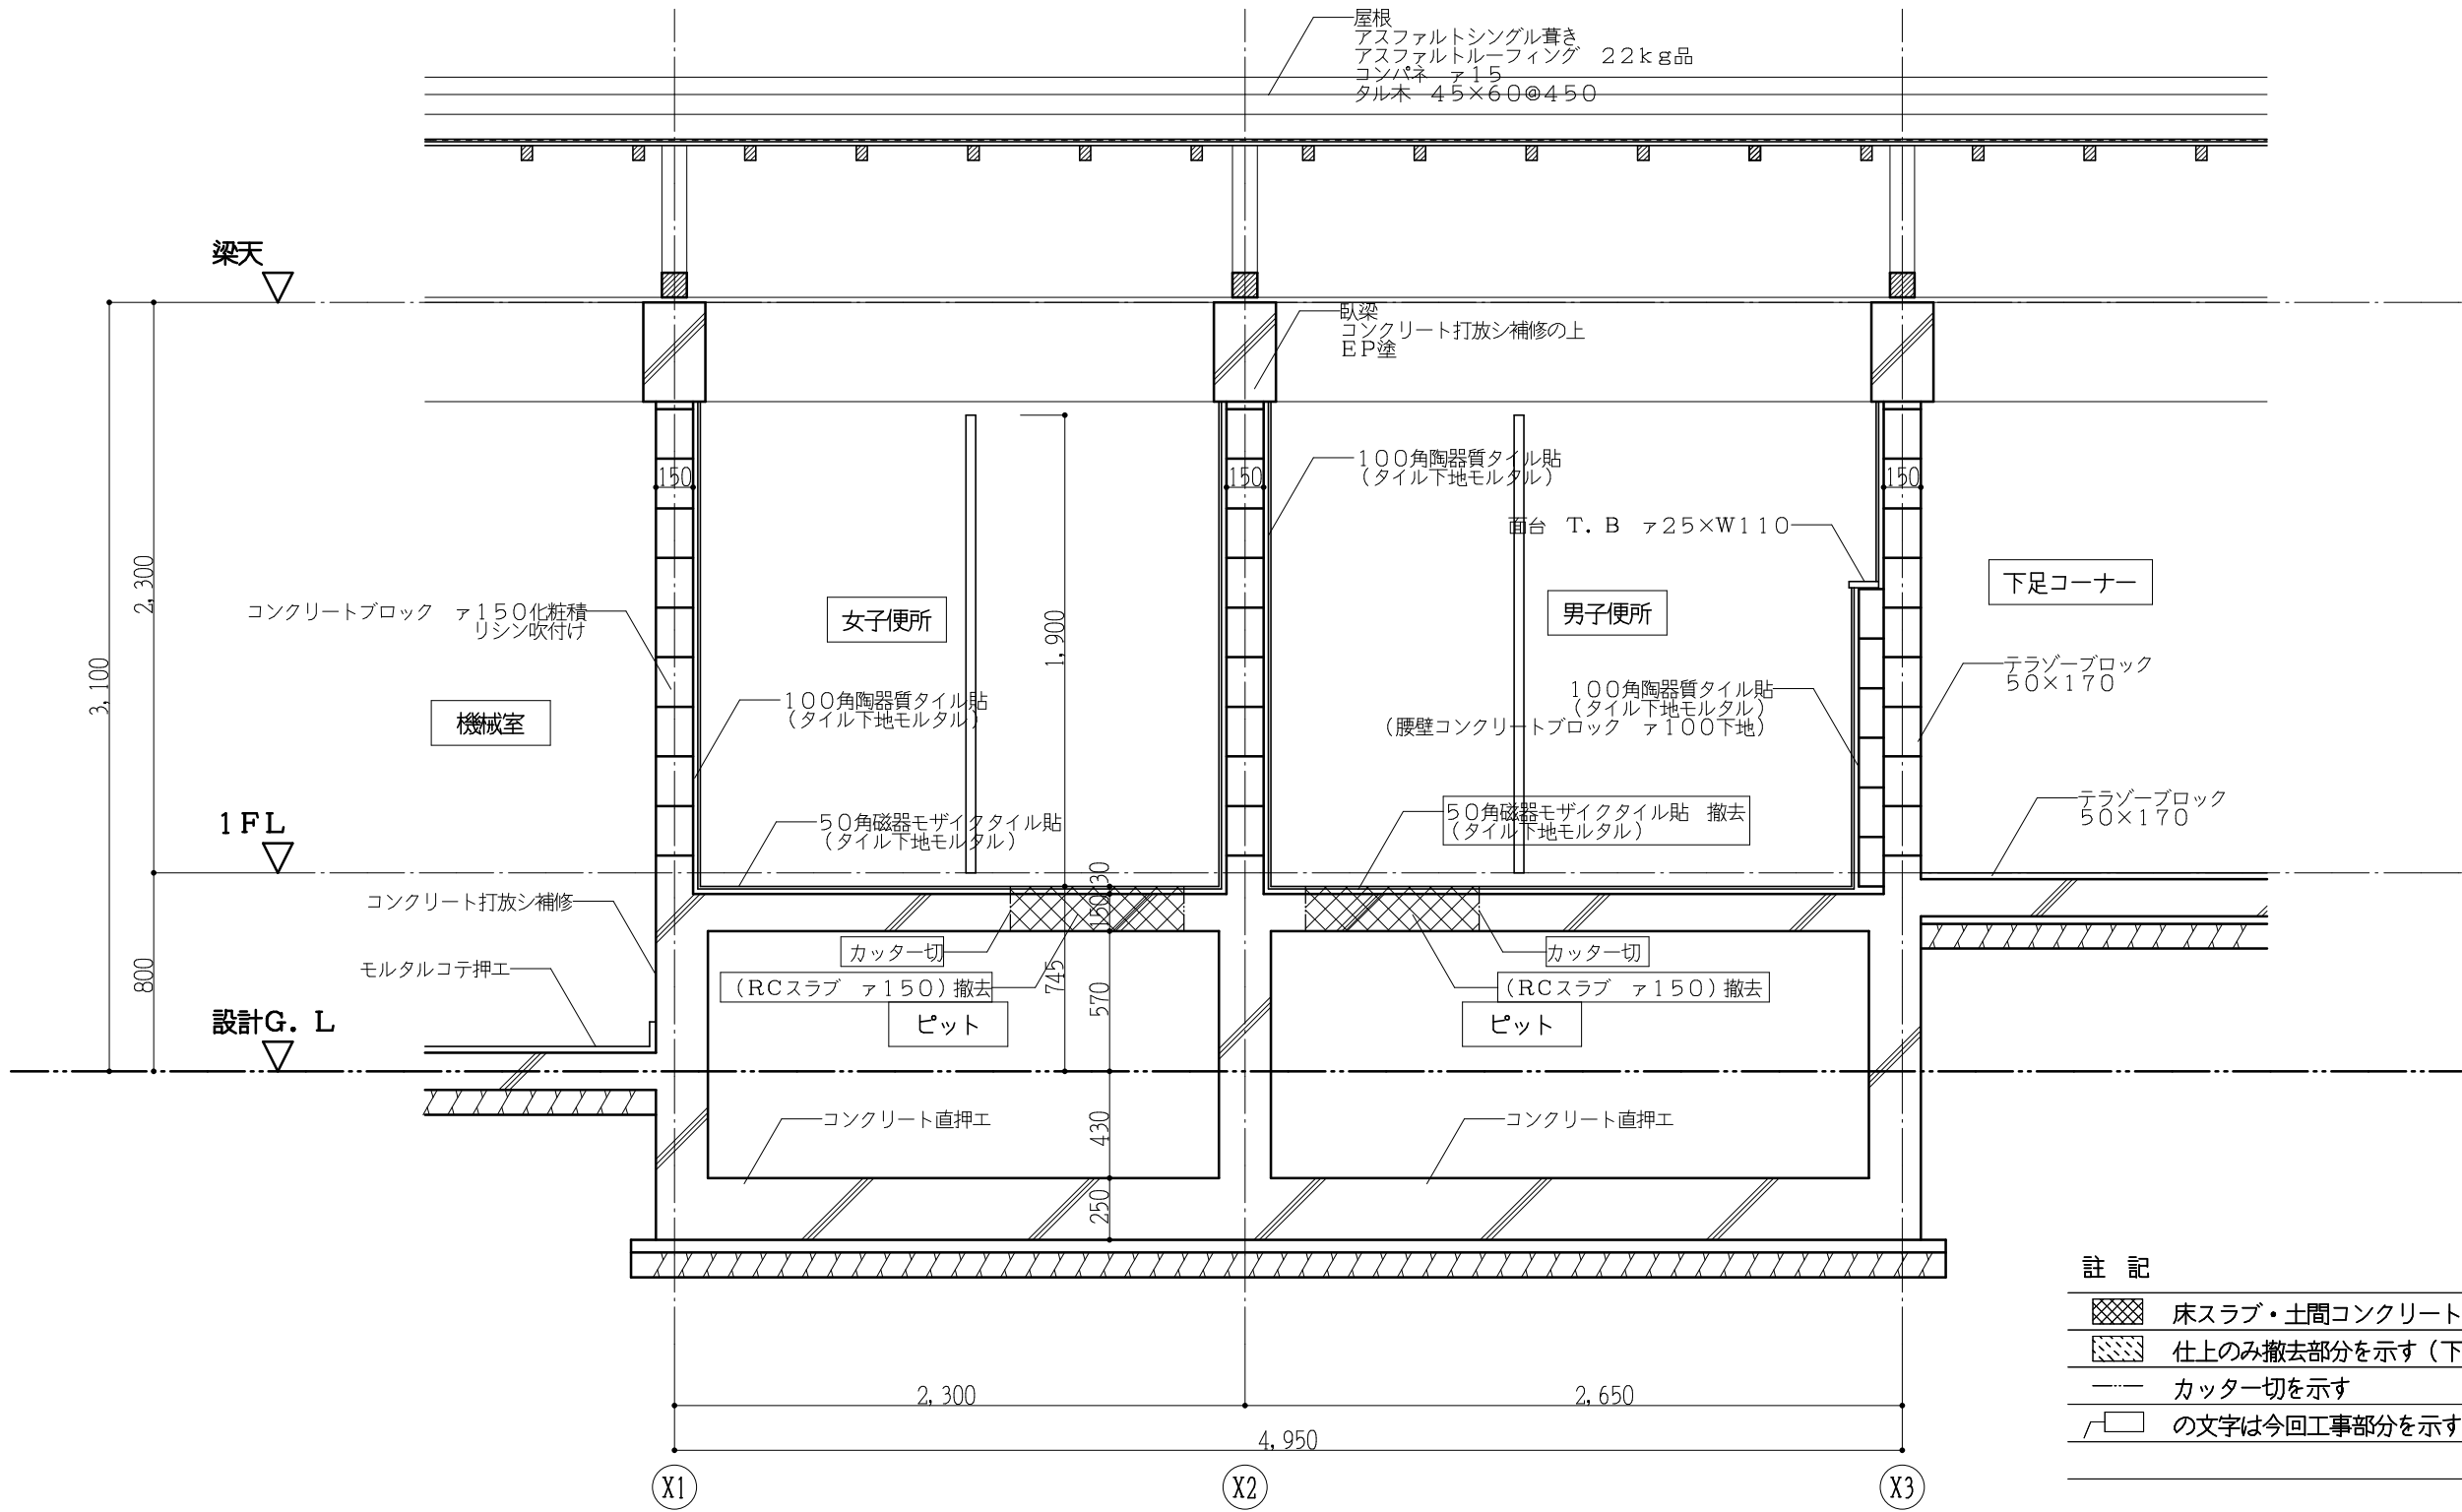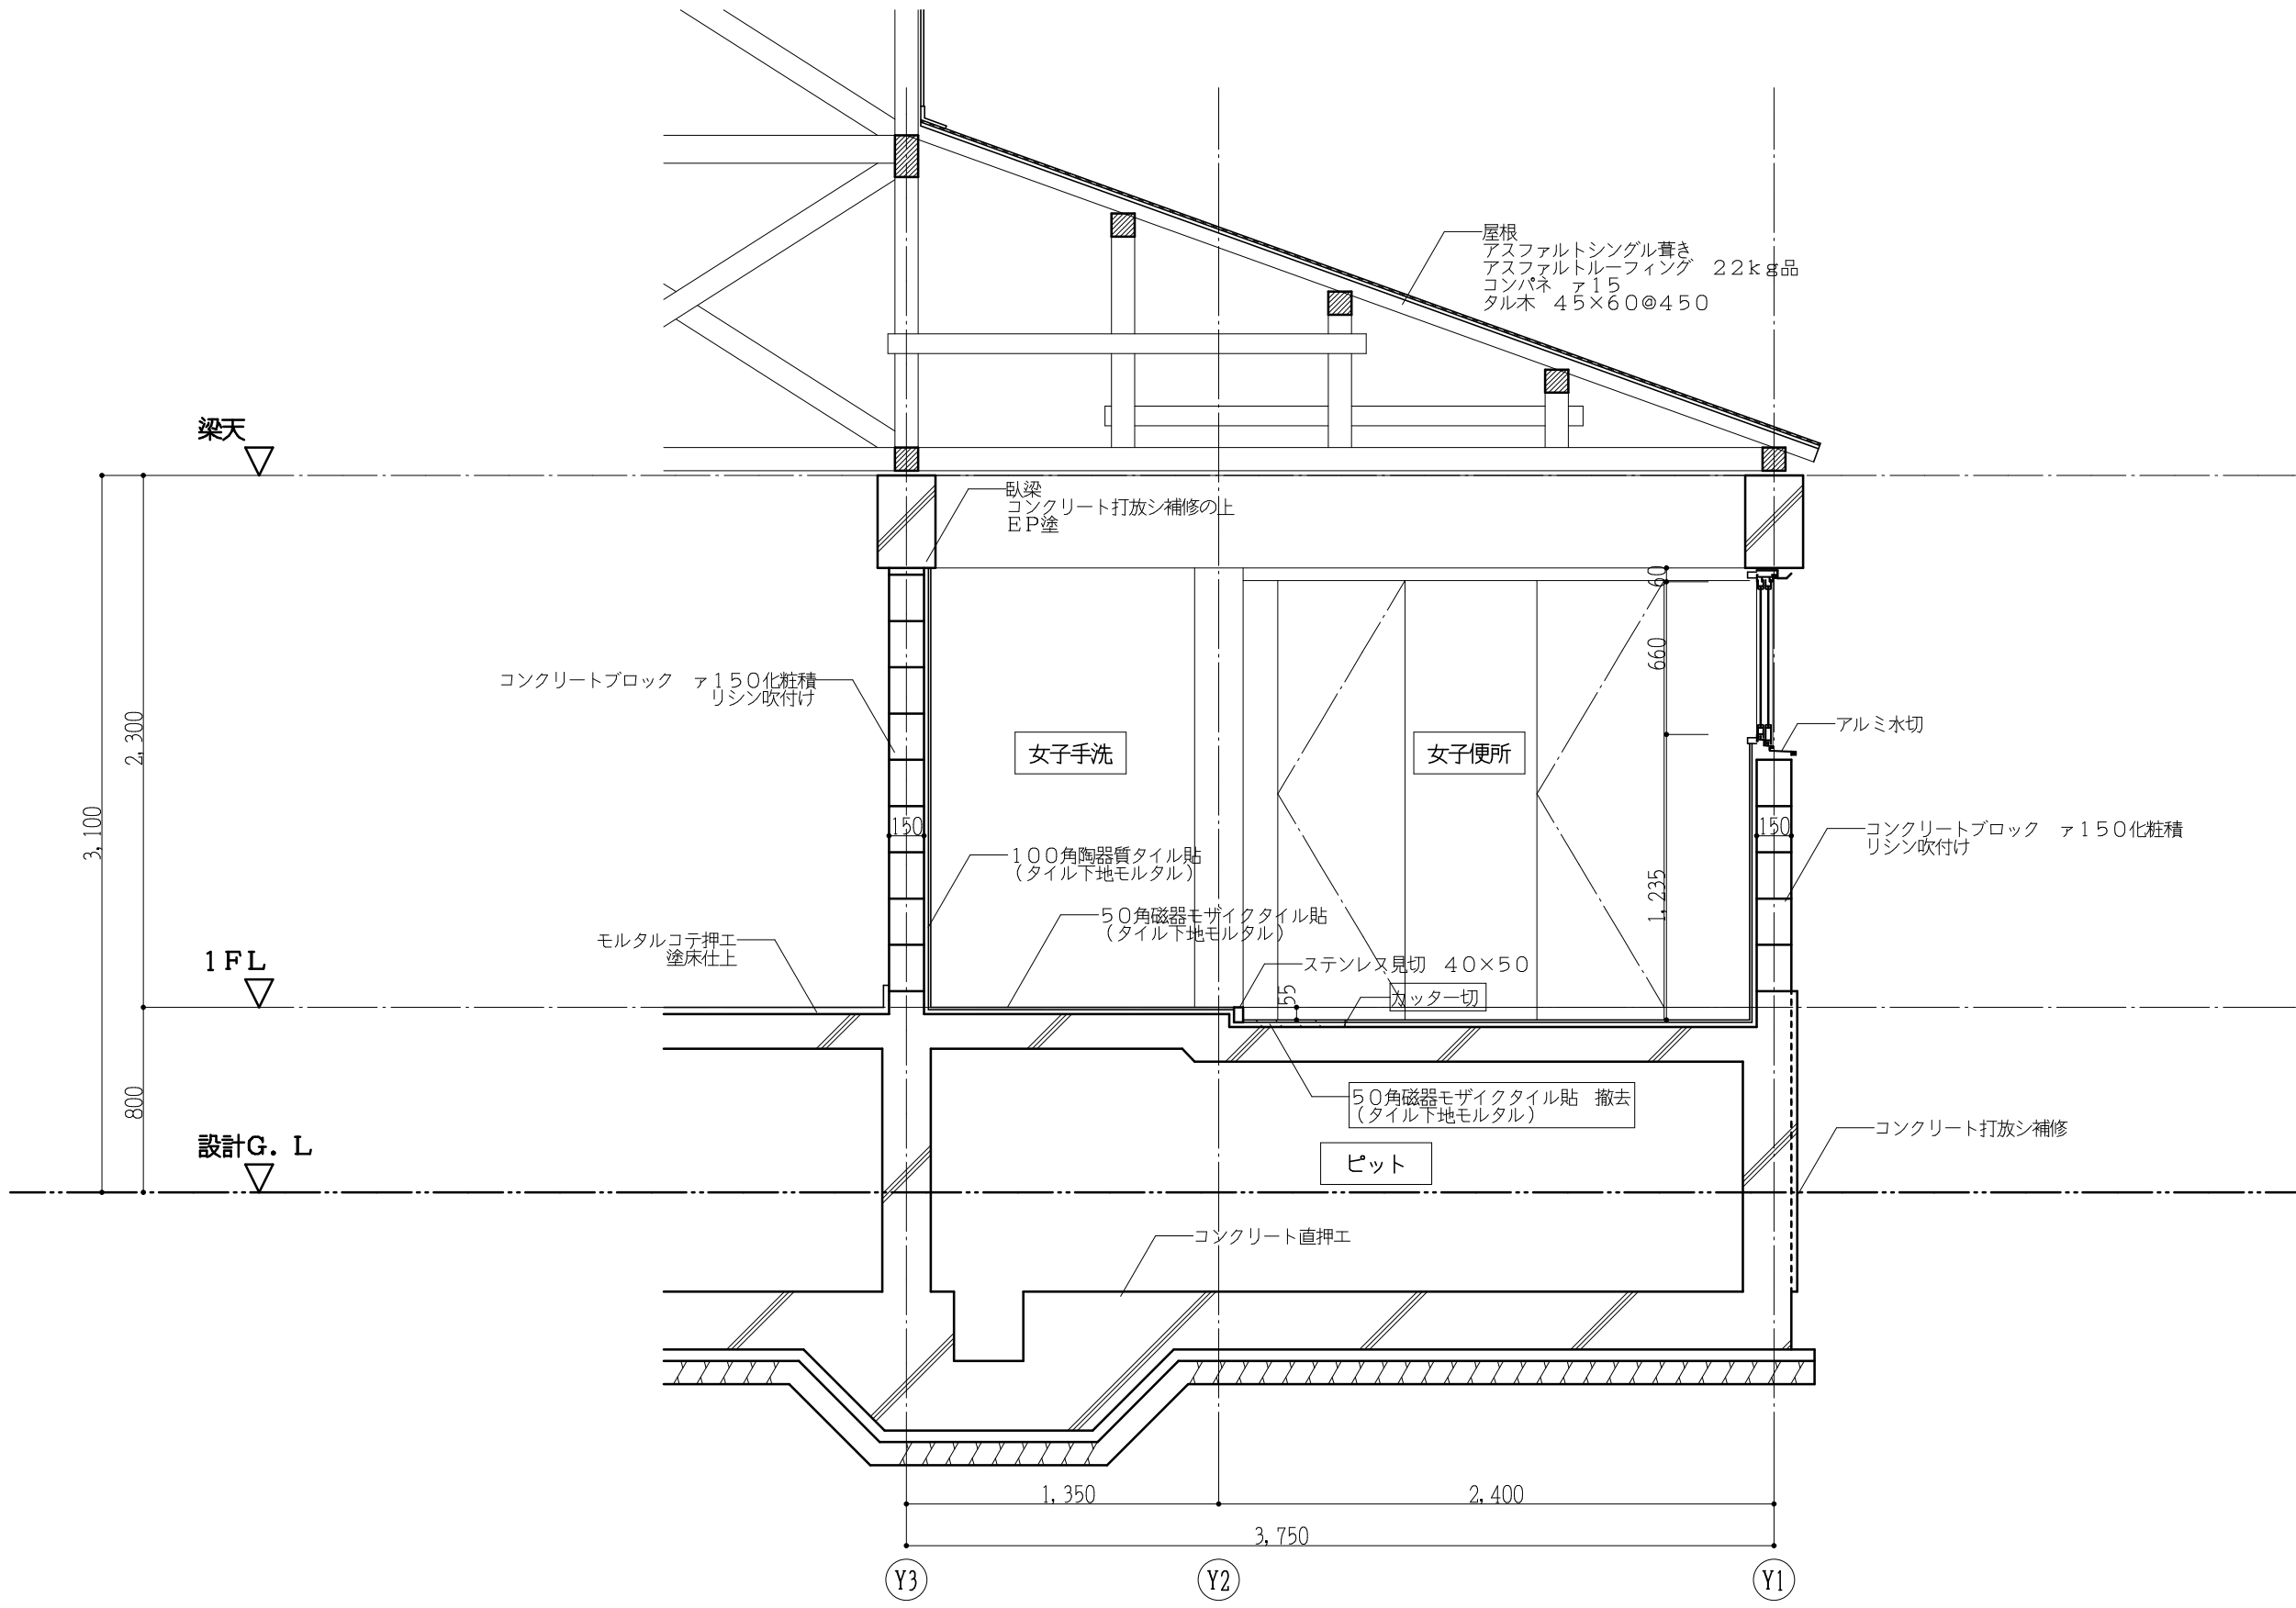

(プール棟) 現況断面詳細図 1:30

- 註記
- 床スラブ・土間コンクリート撤去部分を示す
 - 仕上のみ撤去部分を示す(下地共)
 - カッター切を示す
 - の文字は今回工事部分を示す




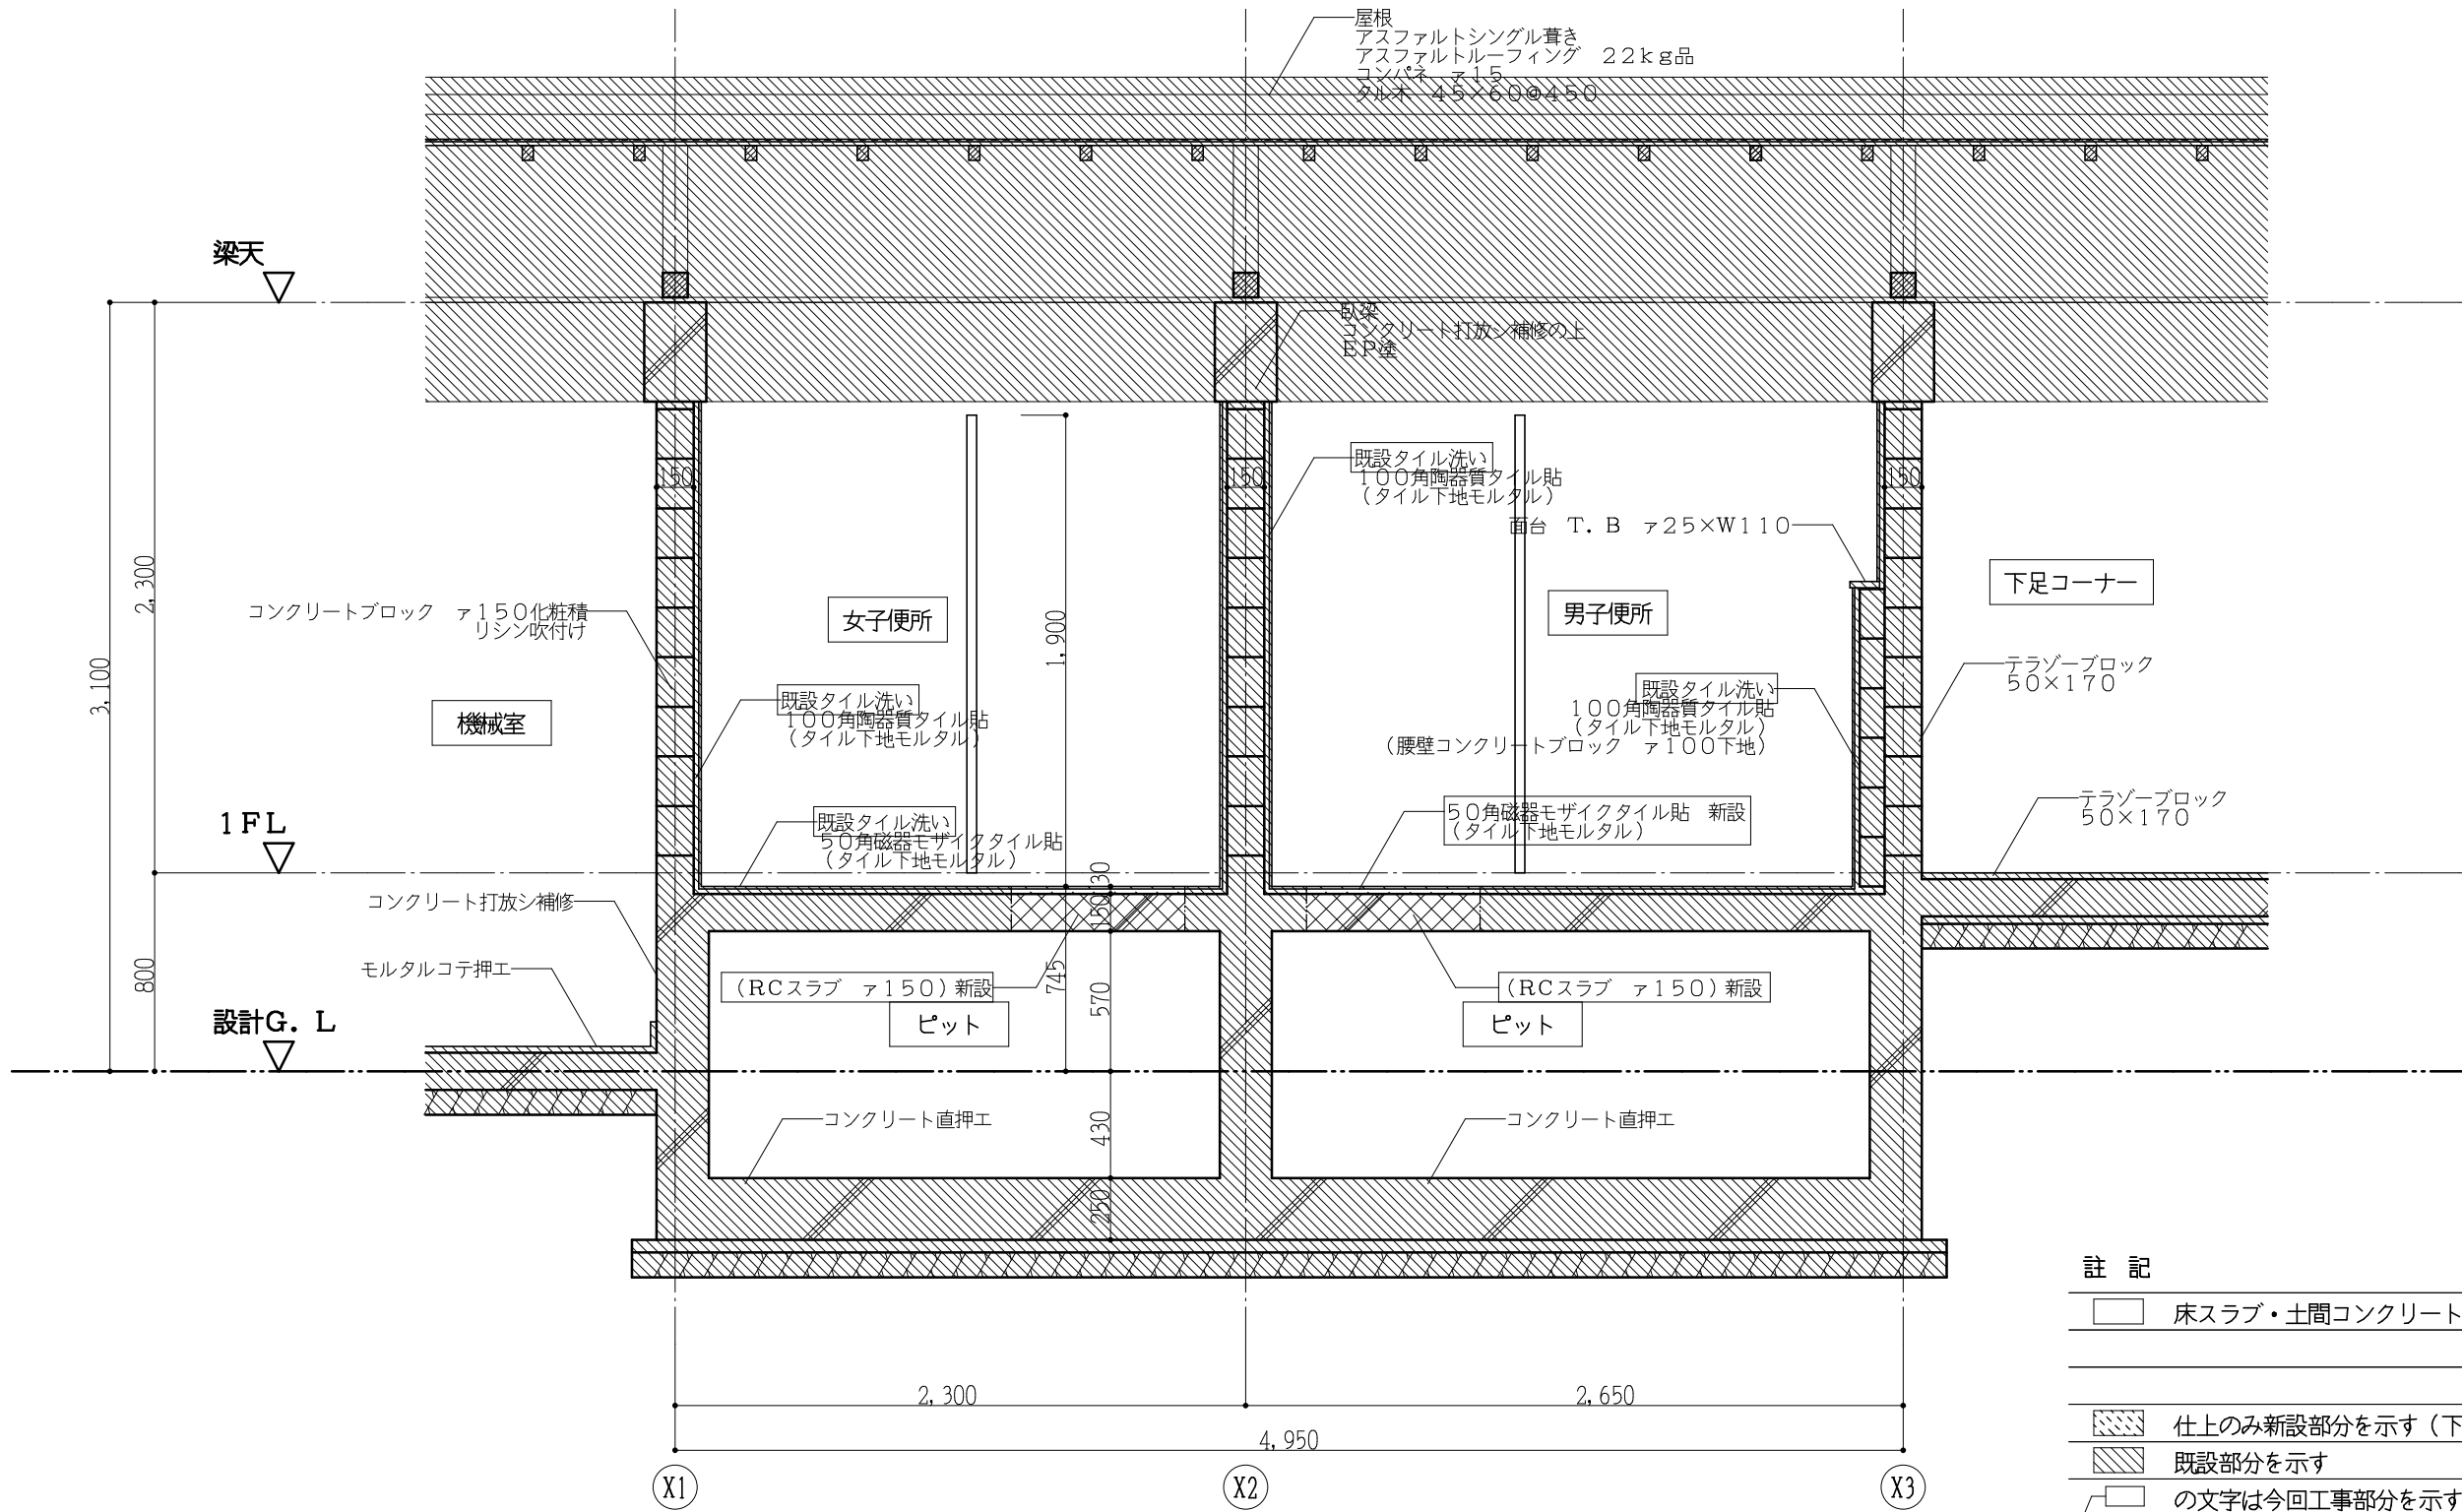
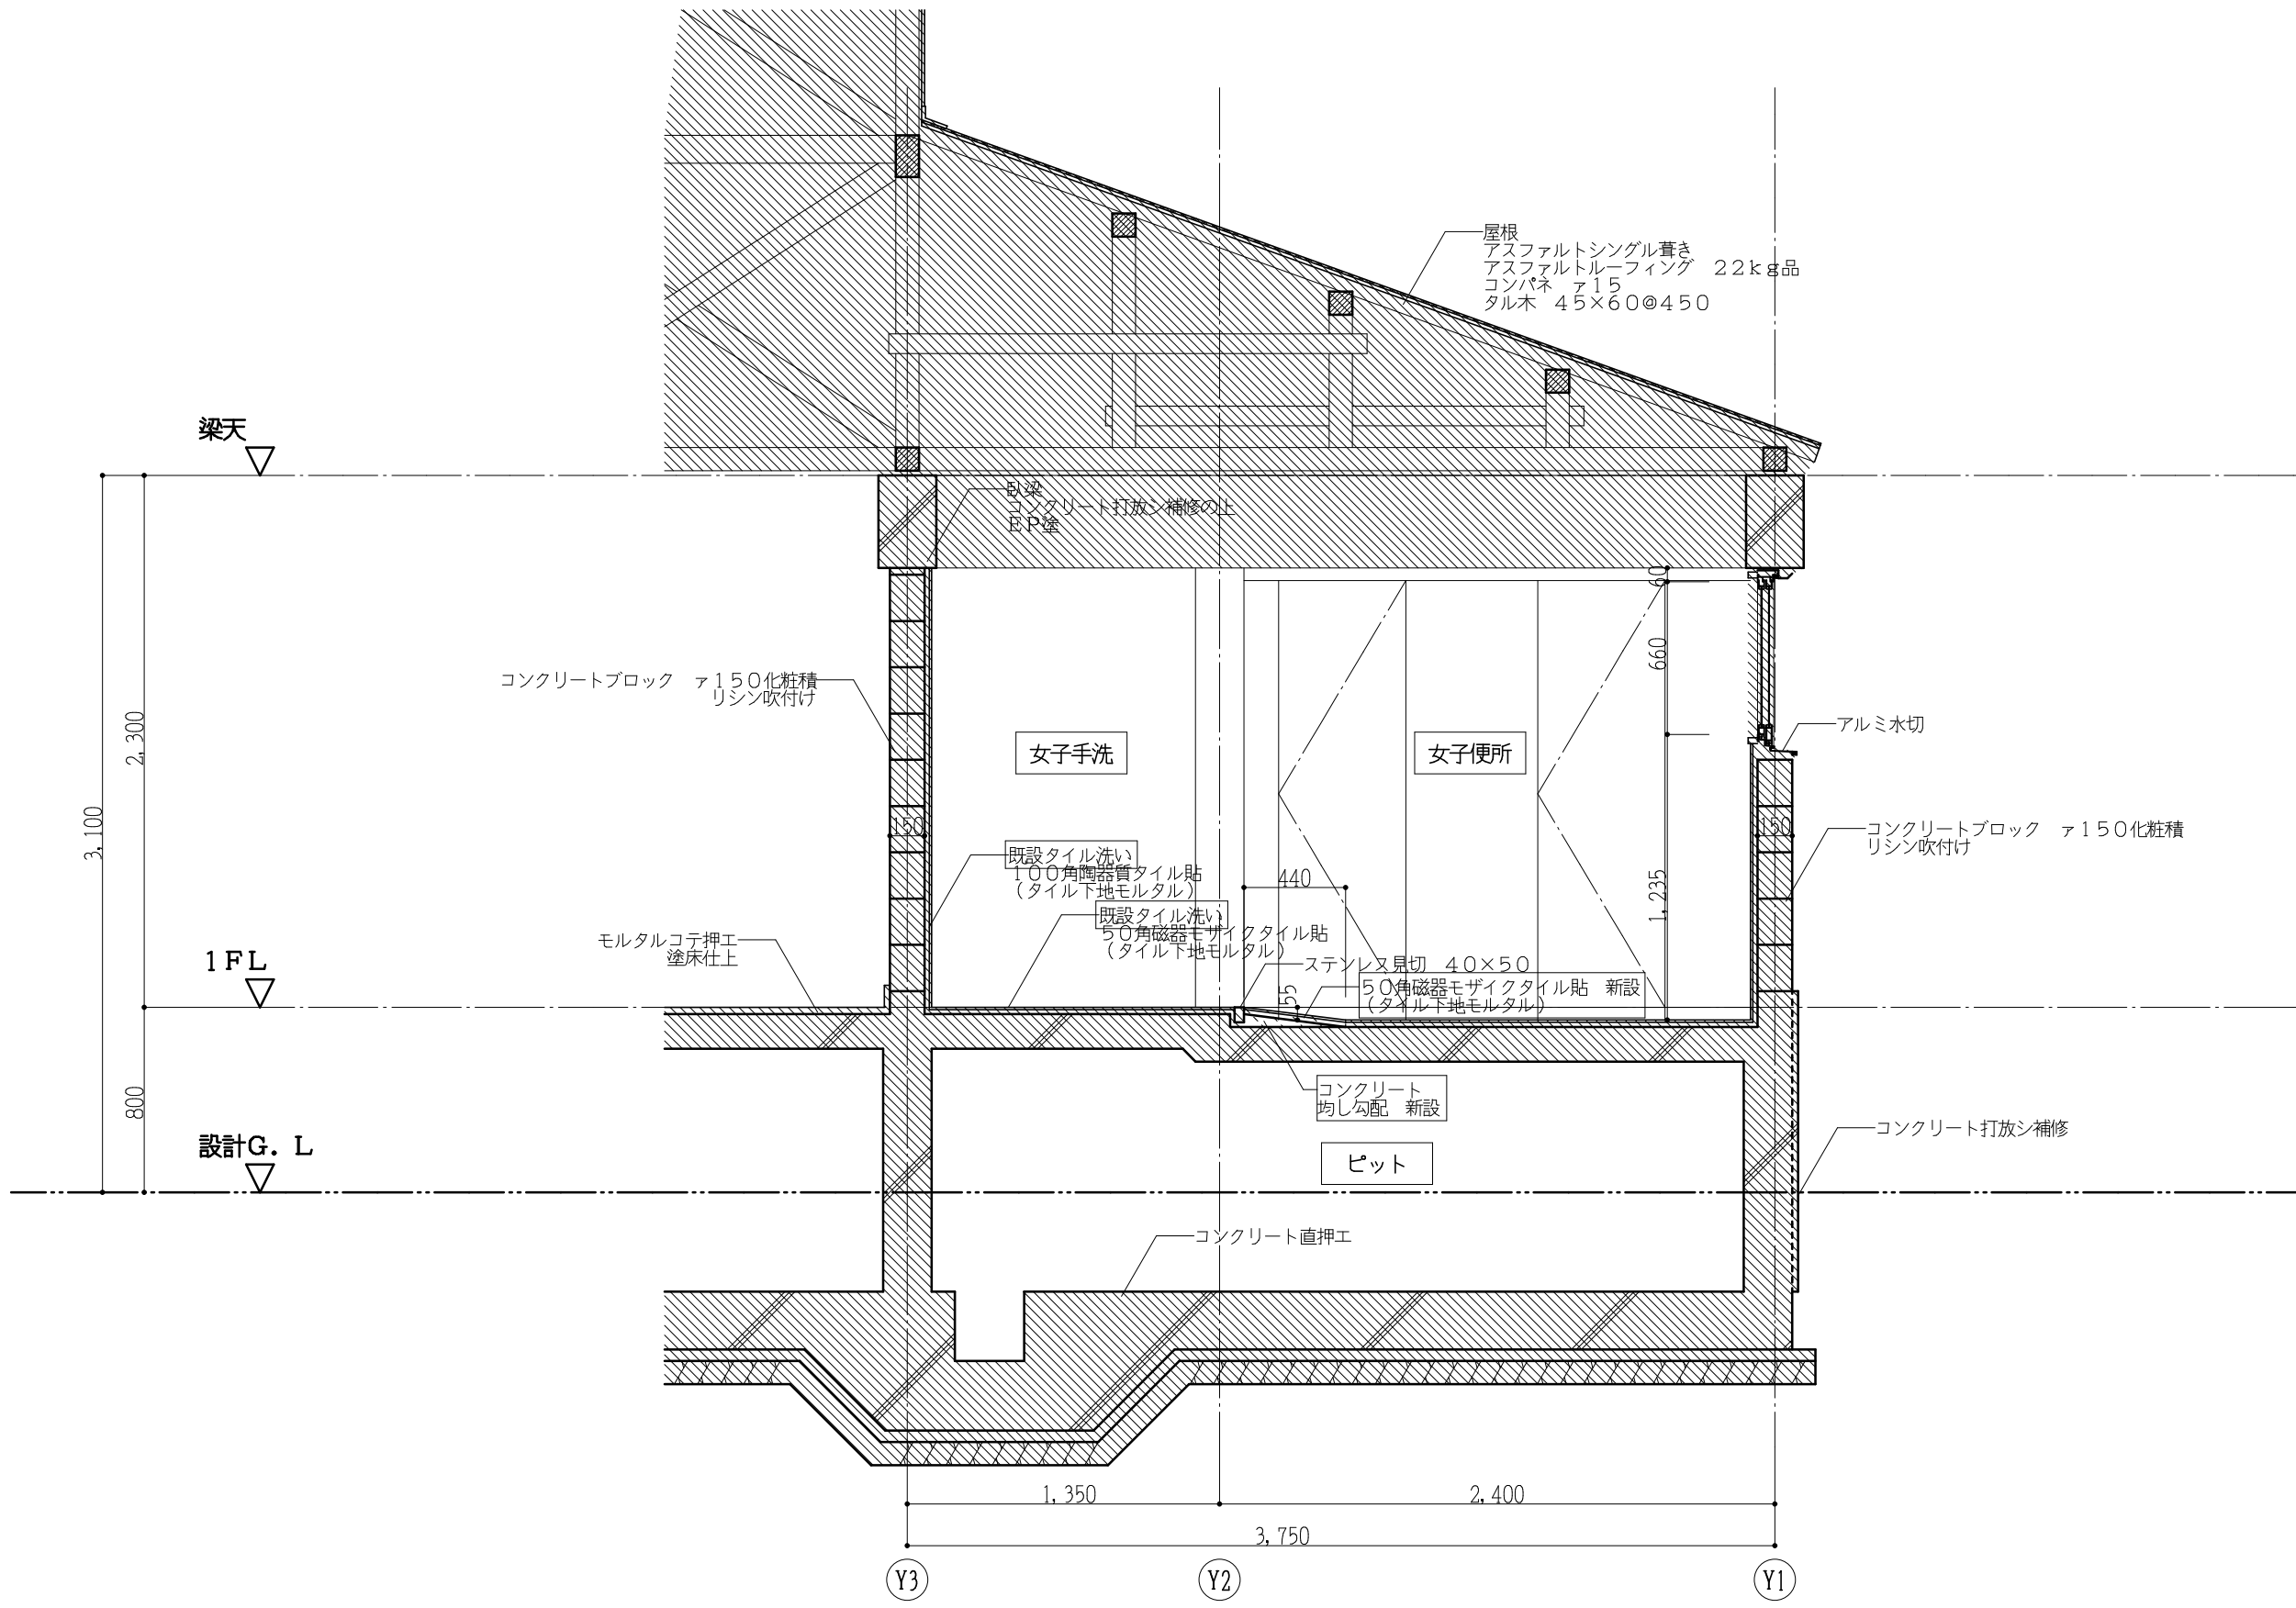


(プール棟) 改修断面詳細図 1:30

- 註記
- 床スラブ・土間コンクリート新設部分を示す
 - 仕上のみ新設部分を示す(下地共)
 - 既設部分を示す
 - の文字は今回工事部分を示す
 - はコーキング新設部分を示す
 - 木材見切縁は桧を使用する

註記

工事番号・工事名 1 相連数 4 4 9 号 相楽東部広域連合立小中学校トイレ改修工事 (和東小学校第 2 期)		S-19708 図面の名称 (プール棟) 現況・改修断面詳細図		作成年月日 令和元年5月
株式会社 日匠設計 大阪本社 大阪府松原市阿保1丁目3番12号 一般建築士 198531号 澤田 耕一 TEL (072) -331-3857 FAX (072) -334-5931 滋賀事務所 滋賀県湖南市中央丁目95 一般建築士 109825号 杉本 孝良 TEL (0748) -72-1114 FAX (0748) -72-1166		管理建築士 澤田 耕一 機関 杉本 孝良 作図 大久保 晴二	縮尺 (A1) 1:30	縮尺 (A3) 1:60
				図面番号 A-10

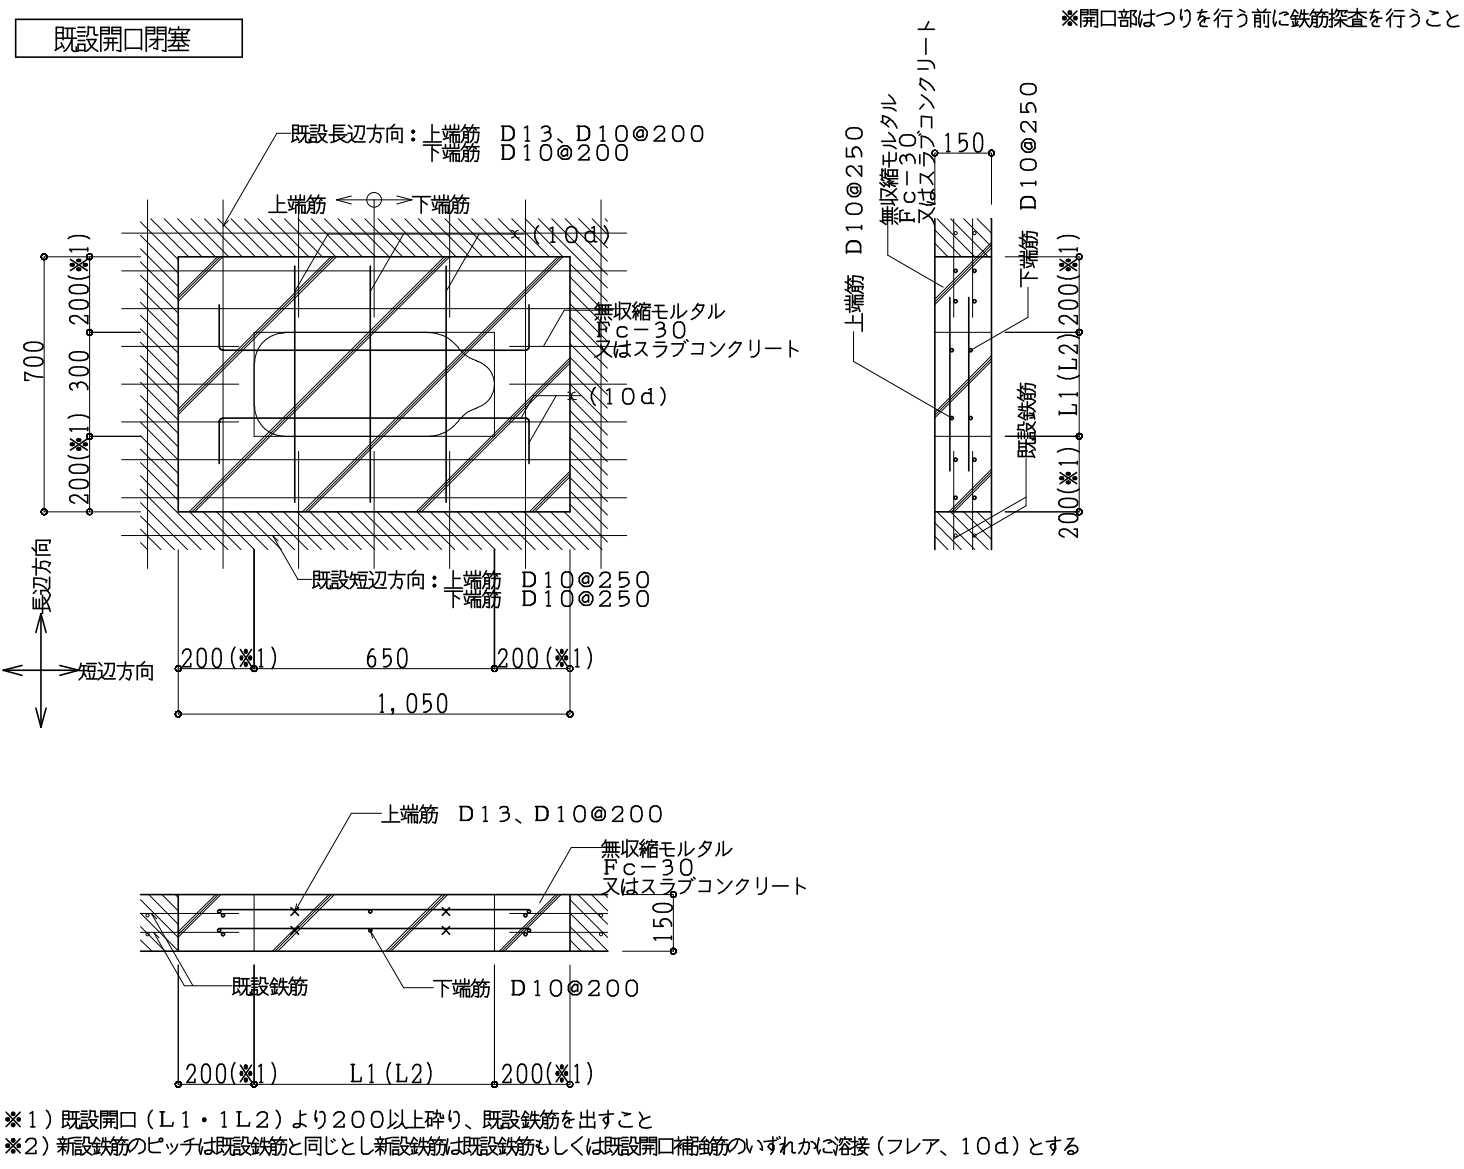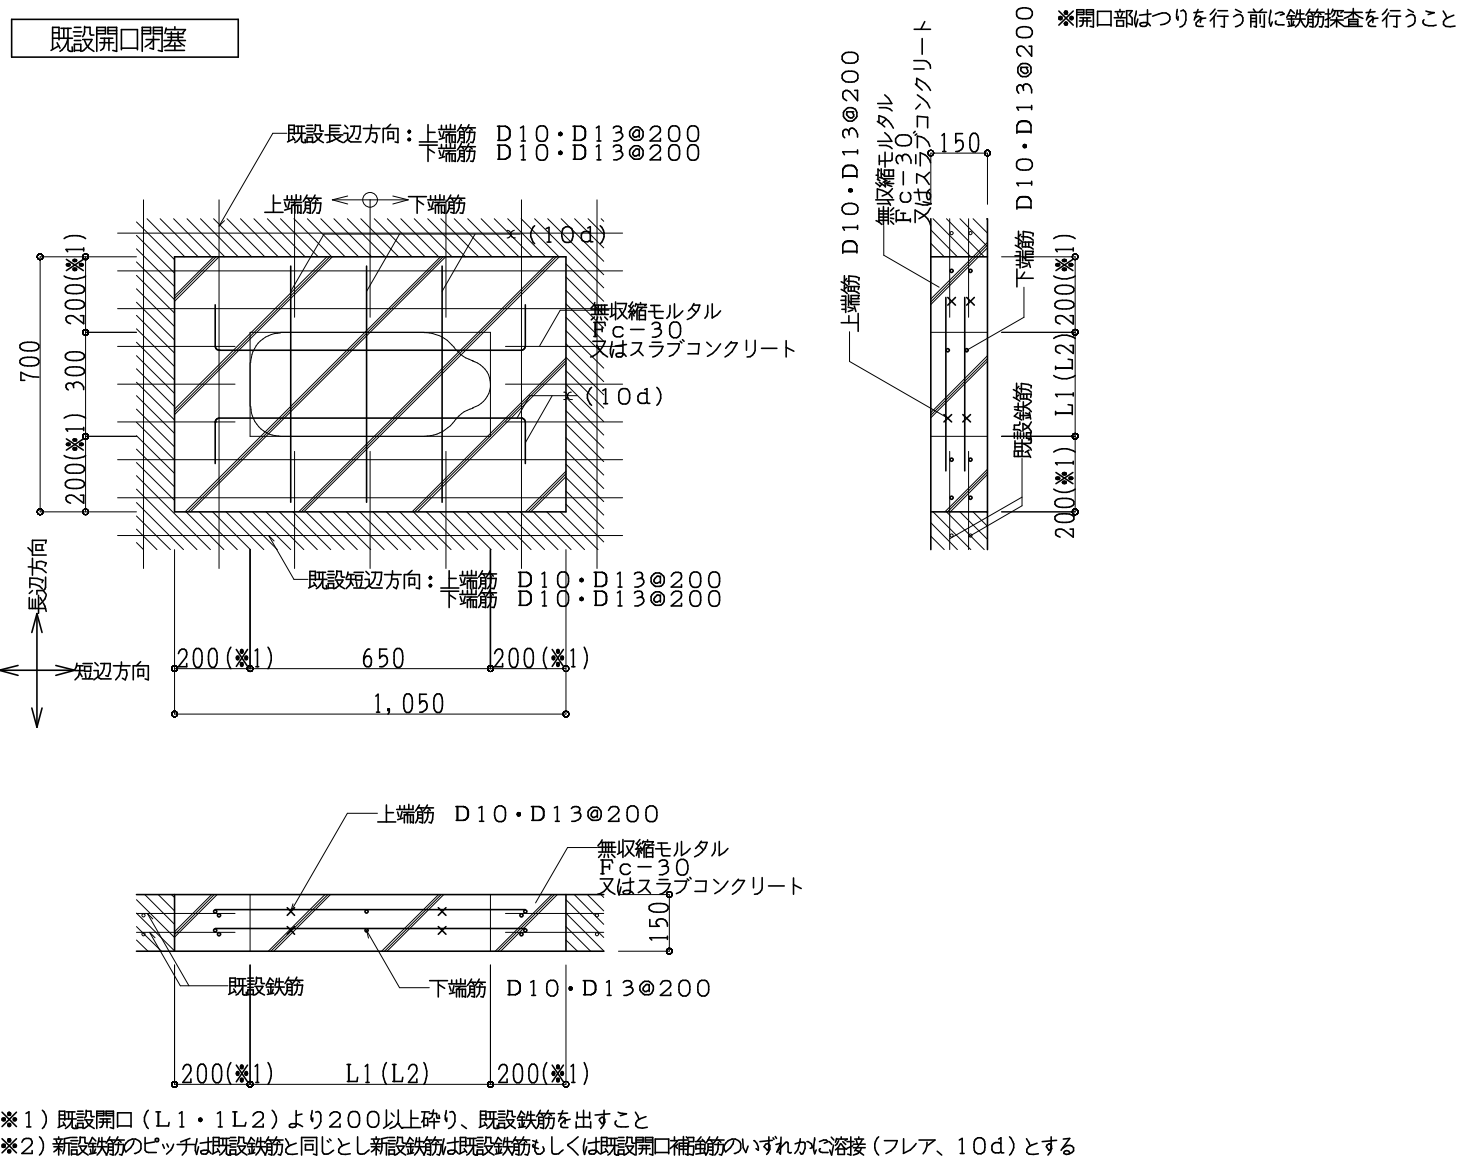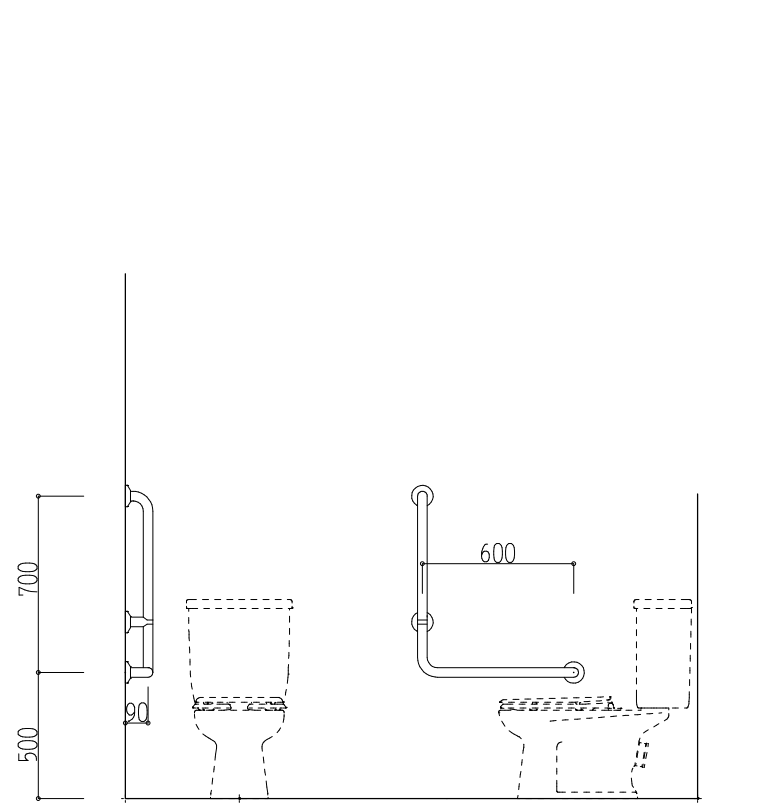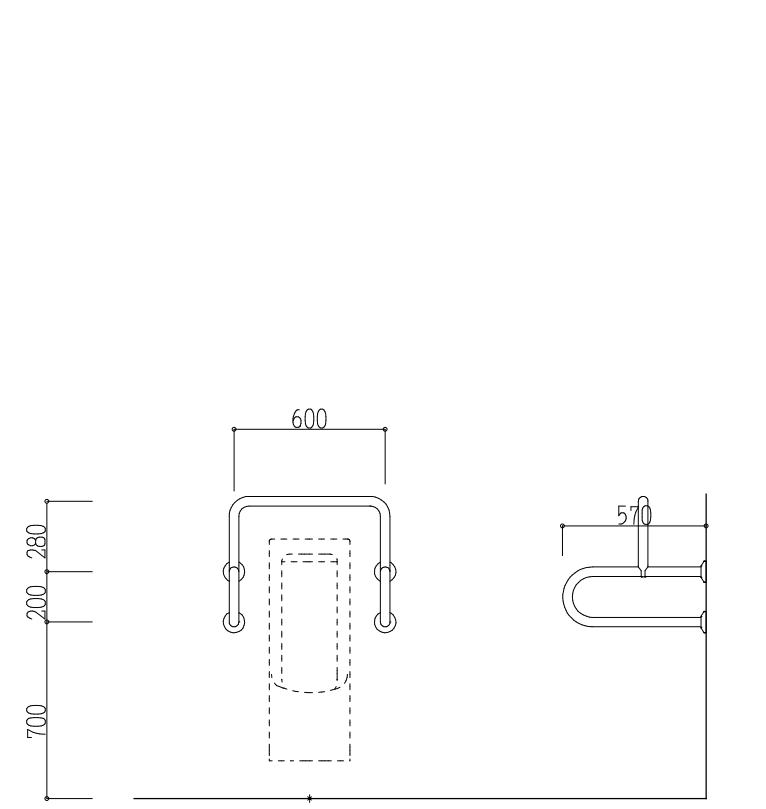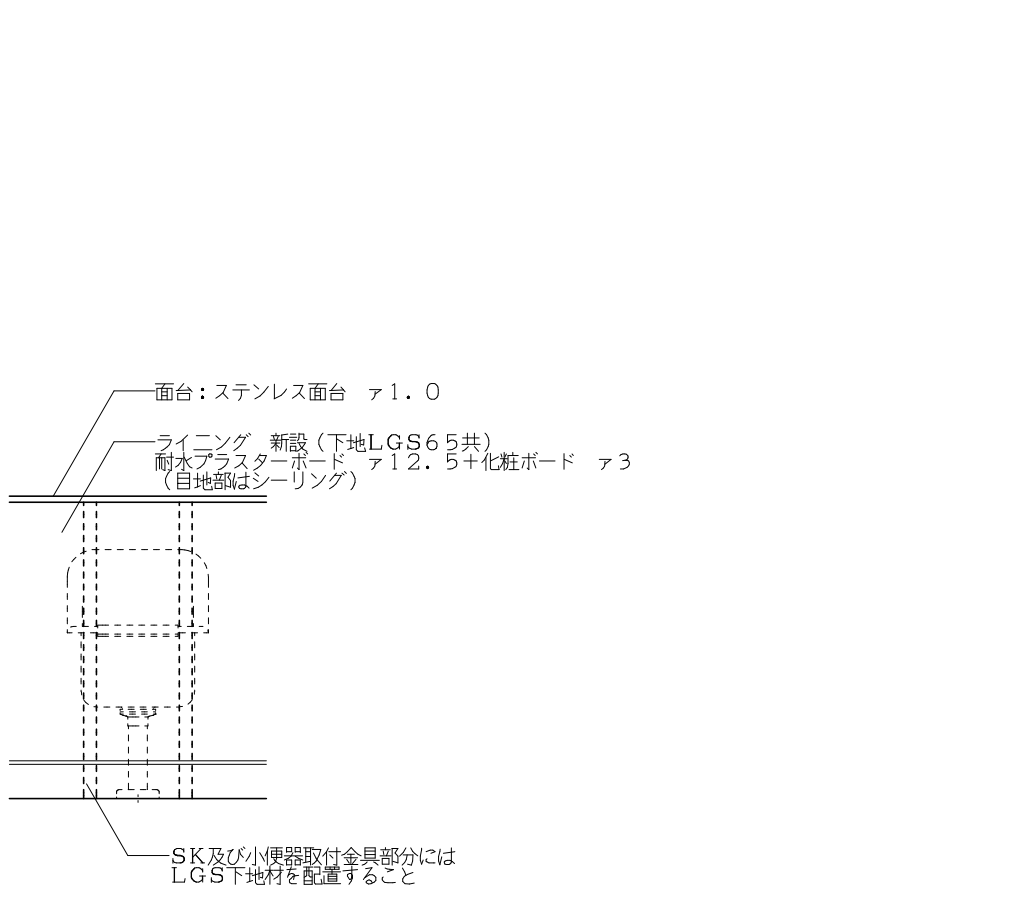D-1	(校舎B棟) 便器開口詳細図 (1, 2階)	 既設配筋を示す	1:20	D-2	(プール棟) 便器開口詳細図 (1階)	 既設配筋を示す	1:20	D-3	(校舎棟・体育館棟) L型手摺	1:30	D-4	(校舎棟・体育館棟) 小便器用手摺	1:30	D-5	(校舎棟) ライニング壁詳細図 (LGS下地)	1:30
既設開口閉塞  ※開口部はつりを行う前に鉄筋検査を行うこと 既設開口閉塞  ※開口部はつりを行う前に鉄筋検査を行うこと  ステンレス製 38φ 16ヶ所  ステンレス製 38φ 3ヶ所  面台: ステンレス面台 ア1.0 ライニング: 新設 (下地LGS6.5共) 耐水プラスチックボード ア12.5+化粧ボード ア3 (白地部分はシーリング) SK及び小規模取付金具部分には LGS下地材を配置すること																


D-6

(校舎B棟・プール棟) ステンレス面台


-

名 称	材 質・仕 様
面 台	ステンレス304 t1.0
木下地	

家具番号	W×D	設置名	台 数
1	6200×150	1、2F 校舎棟男子便所 (小便器)	2台

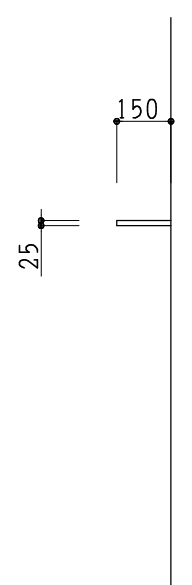


</												

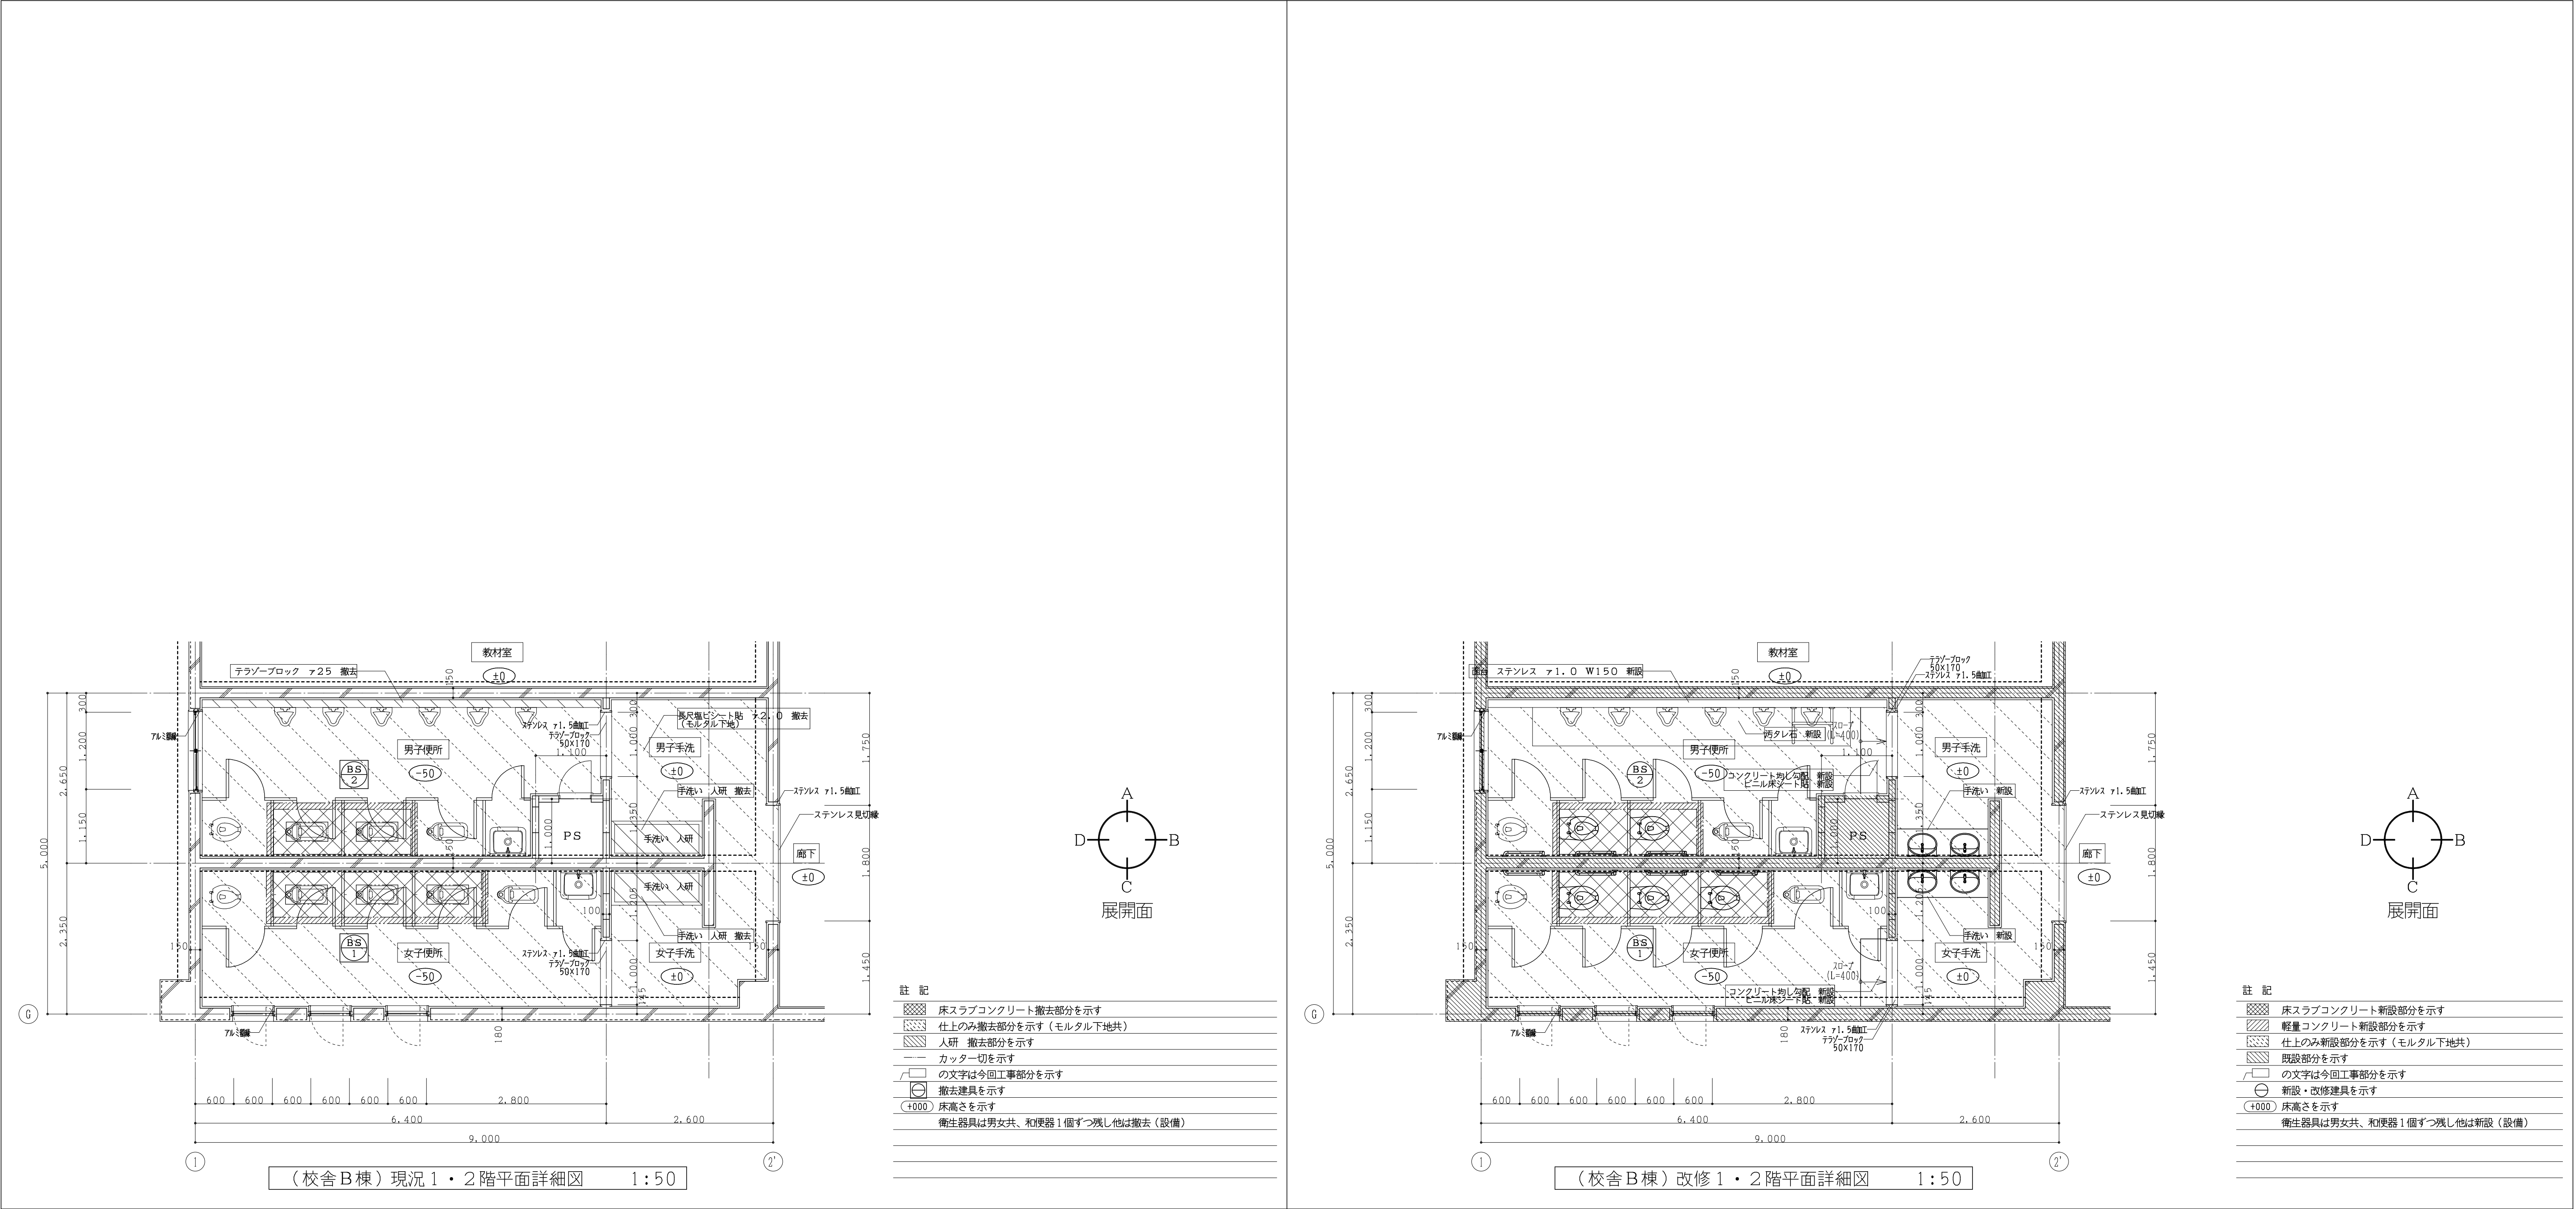



室内仕上（ ）内は、下地を示す								
棟	階	室名	天井高	床	巾木	腰壁	壁	天井
校舎B棟	1・2	男子便所・手洗	現況	50角磁器モザイクタイル貼 撤去 (タイル下地モルタル共) (一部 押エコンクリート ア60共) (一部 スラブコンクリート ア150共) 長尺塩ビシート貼 ア2.0 撤去	100角半磁器カラータイル貼 撤去 (タイル下地モルタル共)	100角半磁器カラータイル貼 撤去 (タイル下地モルタル共) (一部 CB ア100下地共)	100角半磁器カラータイル貼 撤去 (タイル下地モルタル共)	石綿ケイカル板 ア6 EP塗 撤去 (LGS下地共)
			改修	ビニル床シート貼 新設(モルタルコテ押エ下地共) 汚垂石タイル貼 新設(モルタルコテ押エ下地共) (タイル下地モルタル共) (一部 押エコンクリート ア60共) (一部 スラブコンクリート ア150共)	ビニル床シート貼 H=150巻上げ 新設 (モルタルコテ押エ下地共) 一部 ソフト巾木 H=75 新設	化粧ボード張 ア6 新設(H=1800) (船木アラスターボード ア12.5下地共) (一部 LGS90下地共)	ビニルクロス貼 新設 (アラスターボード ア12.5下地共)	化粧アラスターボード ア9.5 新設 (LGS下地共)
	1・2	女子便所・手洗	現況	50角磁器モザイクタイル貼 撤去 (タイル下地モルタル共) (一部 押エコンクリート ア60共) (一部 スラブコンクリート ア120共) 長尺塩ビシート貼 ア2.0 撤去	100角半磁器カラータイル貼 撤去 (タイル下地モルタル共)	100角半磁器カラータイル貼 撤去 (タイル下地モルタル共) (一部 CB ア100下地共)	100角半磁器カラータイル貼 撤去 (タイル下地モルタル共)	石綿ケイカル板 ア6 EP塗 撤去 (LGS下地共)
			改修	ビニル床シート貼 新設(モルタルコテ押エ下地共) (モルタルコテ押エ下地共) (一部 押エコンクリート ア60共) (一部 スラブコンクリート ア120共)	ビニル床シート貼 H=150巻上げ 新設 (モルタルコテ押エ下地共)	化粧ボード張 ア6 新設(H=1800) (船木アラスターボード ア12.5下地共) (一部 LGS90下地共)	ビニルクロス貼 新設 (アラスターボード ア12.5下地共)	化粧アラスターボード ア9.5 新設 (LGS下地共)
		廊下	現況	長尺塩ビシート貼 ア2.0 (モルタル下地)	ソフト巾木	モルタルコテ押エ EP塗	モルタルコテ押エ EP塗	化粧アラスターボード ア9 (LGS下地共)
			改修	現況のまま	現況のまま	現況のまま	現況のまま	現況のまま

工事番号・工事名 1 相連教 4 4 9 号 相楽東部広域連合立小中学校トイレ改修工事 (和束小学校第 2 期)				S-19708		図面の名称 (校舎B棟) 現況・改修1・2階平面詳細図			作成年月日 令和元年5月	
株式会社 日匠設計 大阪本社 大阪府大阪市阿倍1丁目3番12号 一級建築士 198531号 澤田 耕一 TEL (072)-331-3857 FAX (072)-334-5931 滋賀事務所 滋賀県湖南市中央2丁目95 一級建築士 109825号 杉本 孝良 TEL (0748)-72-1114 FAX (0748)-72-1166				管理建築士 澤田 耕一 機関 杉本 孝良 作図 大久保 晴二				縮尺 (A 1)	縮尺 (A 3)	図面番号
						1: 50		1: 100	A-1 2	

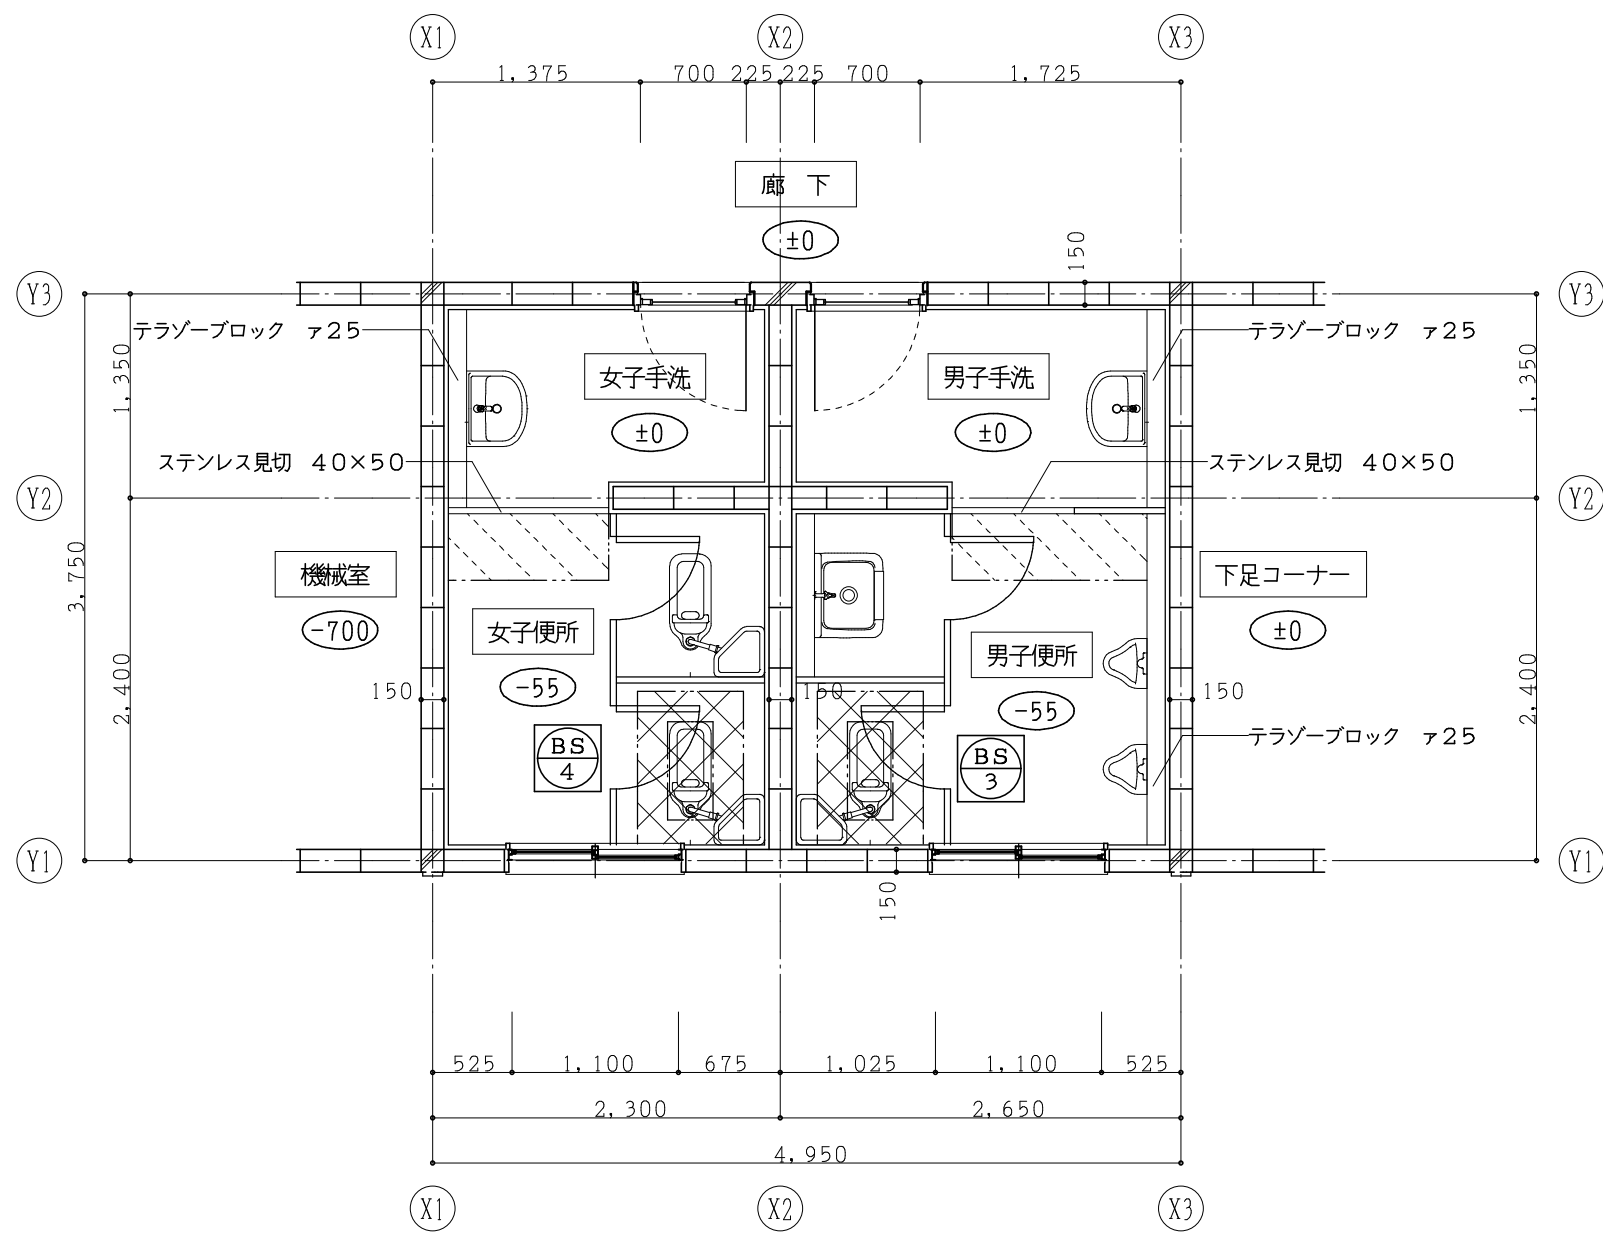


(プール棟) 現況 1 階平面詳細図 1:50

註 記	
	床スラブコンクリート撤去部分を示す
	仕上のみ撤去部分を示す（モルタル下地共）
	カッター切を示す
	の文字は今回工事部分を示す
	撤去建具を示す
	床高さを示す
衛生器具は女子便所、男子便所、和便器 1 個ずつ撤去（設備）	

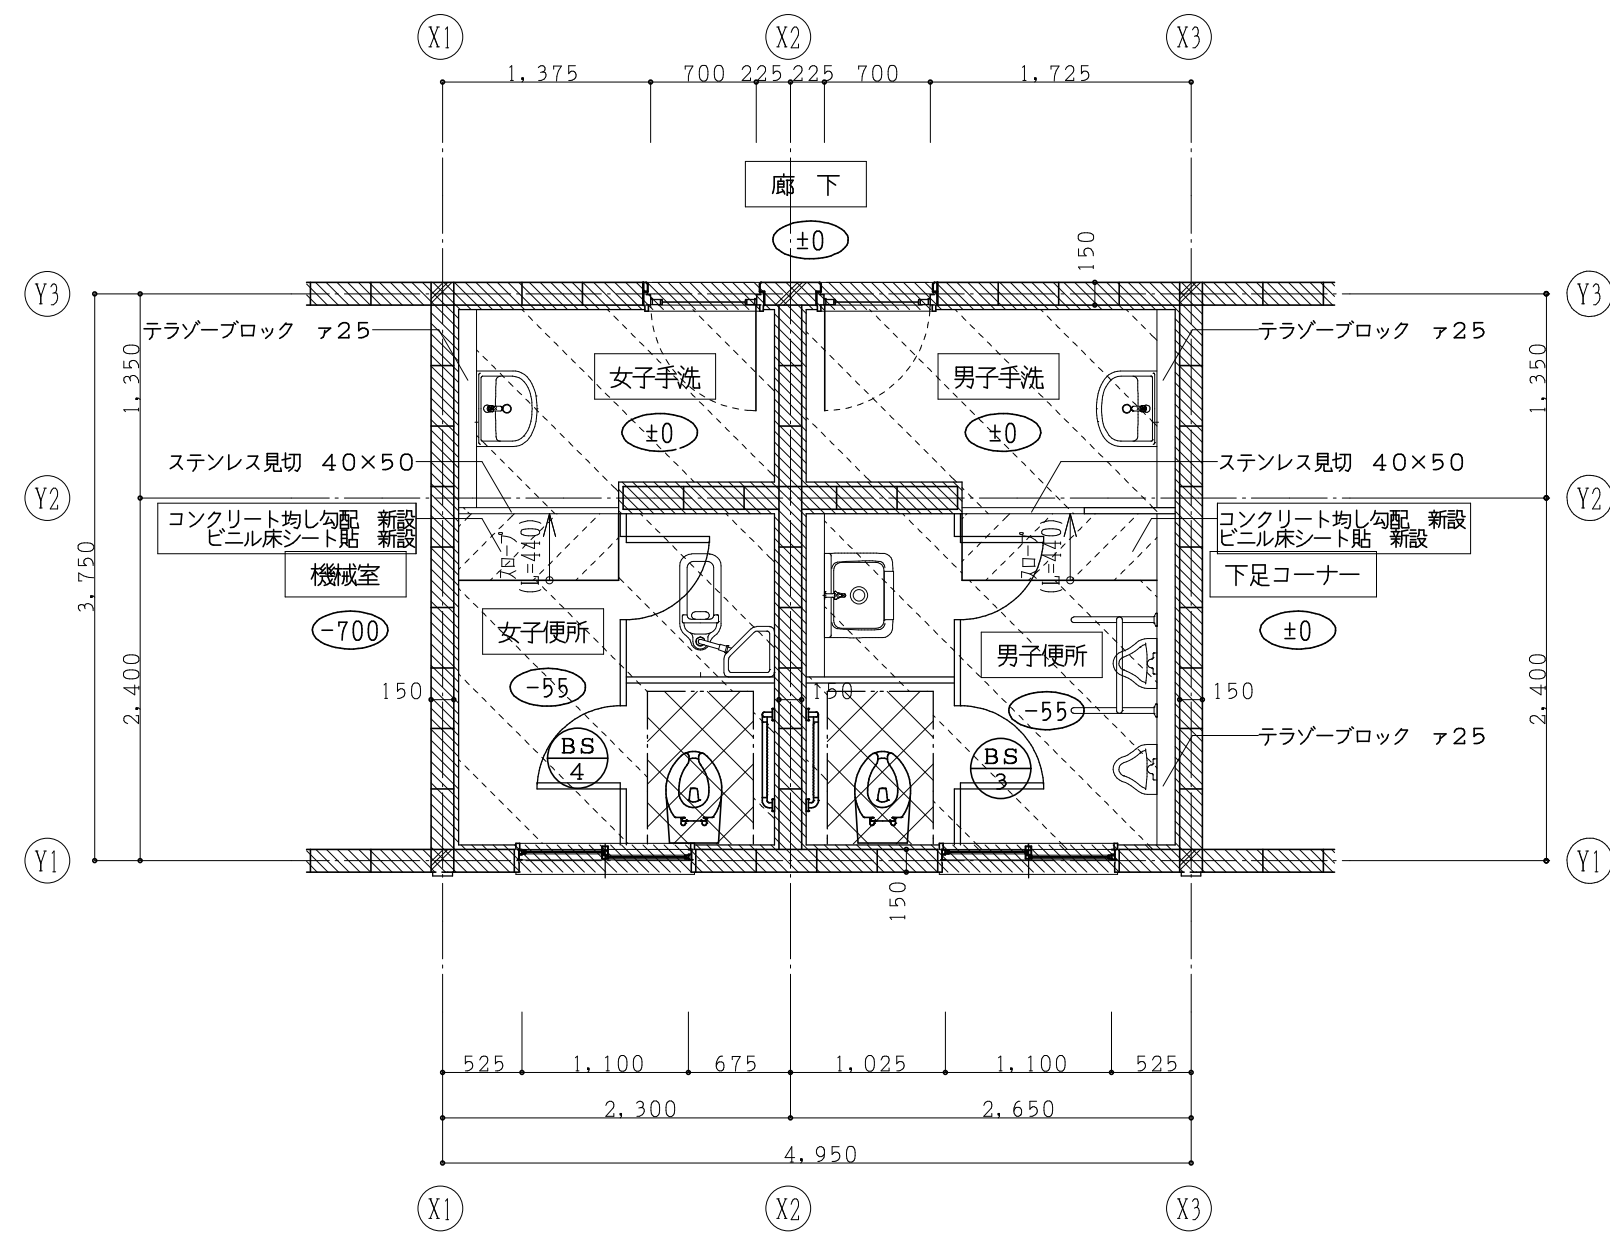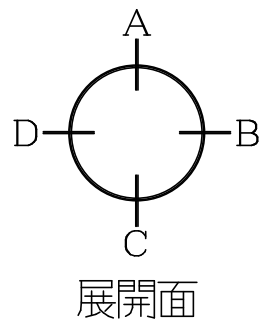

(プール棟) 改修 1 階平面詳細図 1:50



註 記	
	床スラブコンクリート新設部分を示す
	仕上のみ新設部分を示す（モルタル下地共）
	既設タイル洗い部分を示す
	既設部分を示す
	の文字は今回工事部分を示す
	新設・改修建具を示す
	床高さを示す
衛生器具は女子便所、男子便所、洋便器 1 個ずつ新設（設備）	

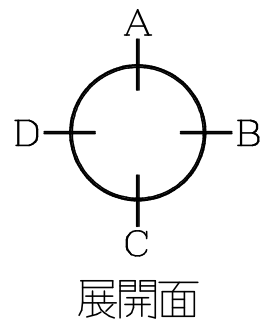

室内仕上 () 内は、下地を示す

棟	階	室 名	現 況	天井高	床	巾 木	腰 壁	壁	天 井	備 考
プ ー ル 棟	1	男子便所・手洗	現 況	2.300	一部 50角磁器モザイクタイル貼 撤去 (タイル下地モルタル共) (一部 スラブコンクリート ㏽150共)	100角陶器質タイル貼 (タイル下地モルタル共)	100角陶器質タイル貼 (タイル下地モルタル共)	100角陶器質タイル貼 (タイル下地モルタル共)	屋根裏現し	トイレブース 撤去
			改 修	2.300	一部 50角磁器モザイクタイル貼 新設 (タイル下地モルタル共) (一部 スラブコンクリート ㏽150共) 既設タイル 洗い	既設タイル 洗い	既設タイル 洗い	既設タイル 洗い	現況のまま	トイレブース 新設
		女子便所・手洗	現 況	2.300	一部 50角磁器モザイクタイル貼 撤去 (タイル下地モルタル共) (一部 スラブコンクリート ㏽150共)	100角陶器質タイル貼 (タイル下地モルタル共)	100角陶器質タイル貼 (タイル下地モルタル共)	100角陶器質タイル貼 (タイル下地モルタル共)	屋根裏現し	トイレブース 撤去
			改 修	2.300	一部 50角磁器モザイクタイル貼 新設 (タイル下地モルタル共) (一部 スラブコンクリート ㏽150共) 既設タイル 洗い	既設タイル 洗い	既設タイル 洗い	既設タイル 洗い	現況のまま	トイレブース 新設
	廊下	廊下	現 況	2.300	モルタルコテ押エ 塗床仕上	CB ㏽150化粧精 リシン吹付け	CB ㏽150化粧精 リシン吹付け	CB ㏽150化粧精 リシン吹付け	屋根裏現し	
			改 修	2.300	現況のまま	現況のまま	現況のまま	現況のまま	現況のまま	


工事番号・工事名 1 相連教 4 4 9 号 相楽東部広域連合立小中学校トイレ改修工事 (和束小学校第 2 期)		S-19708	図面の名称 (プール棟) 現況・改修1階平面詳細図		作成年月日 令和元年5月
株式会社 日匠設計 大阪本社 大阪府大阪市阿倍1丁目3番12号 一級建築士 198531号 澤田 耕一 TEL (072) -331-3857 FAX (072) -334-5931 滋賀事務所 滋賀県湖南市中央1丁目5 一級建築士 109825号 杉本 孝良 TEL (0748) -72-1114 FAX (0748) -72-1166	管理建築士 澤田 耕一 機関 杉本 孝良 作図 大久保 晴二			縮尺 (A1) 縮尺 (A3) 1:50 1:100	図面番号 A-13

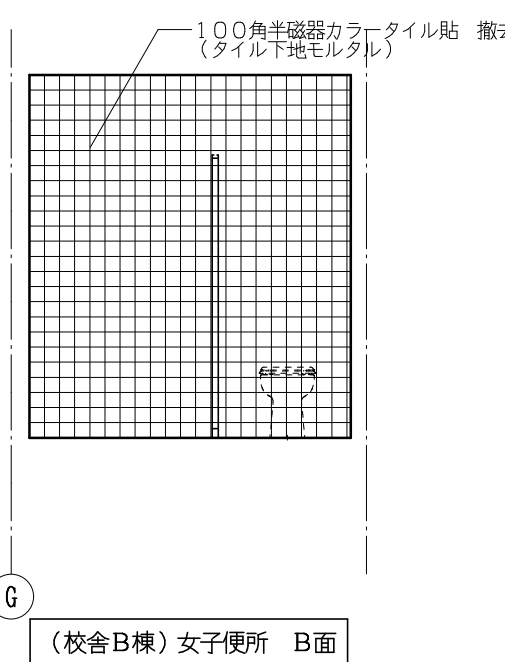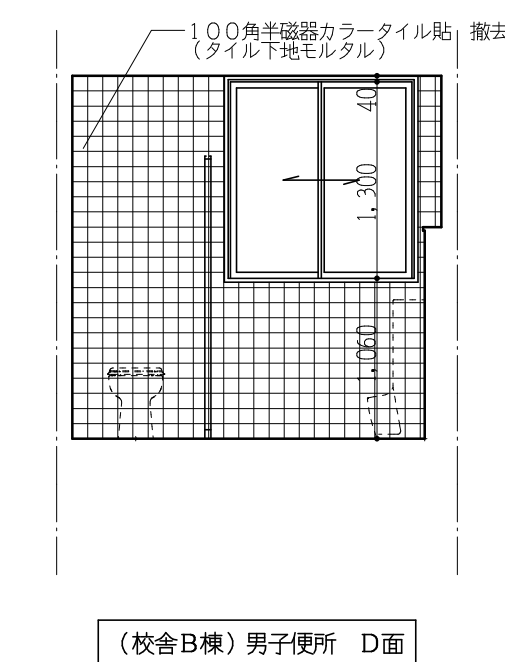


(プール棟) 現況展開図 1:50



工事番号・工事名 1 相連教449号 相楽東部広域連立小中学校トイレ改修工事 (和東小学校第2期)		S-19708		図面の名称 (校舎B棟・プール棟) 現況展開図		作成年月日 令和元年5月	
株式会社 日匠設計 大阪本社 大阪府堺市阿保1丁目3番12号 一級建築士 198531号 澤田 耕一 TEL (072)-331-3857 FAX (072)-334-5931 滋賀事務所 滋賀県瀬田市中井2丁目5 二級建築士 109825号 杉本 孝良 TEL (0748)-721-1114 FAX (0748)-721-1166		管理監理士	澤田 耕一	概図	杉本 孝良	作図	大久保 晴二
						縮尺 (A1)	縮尺 (A3)
						1:50	1:100
						図面番号 A-14	

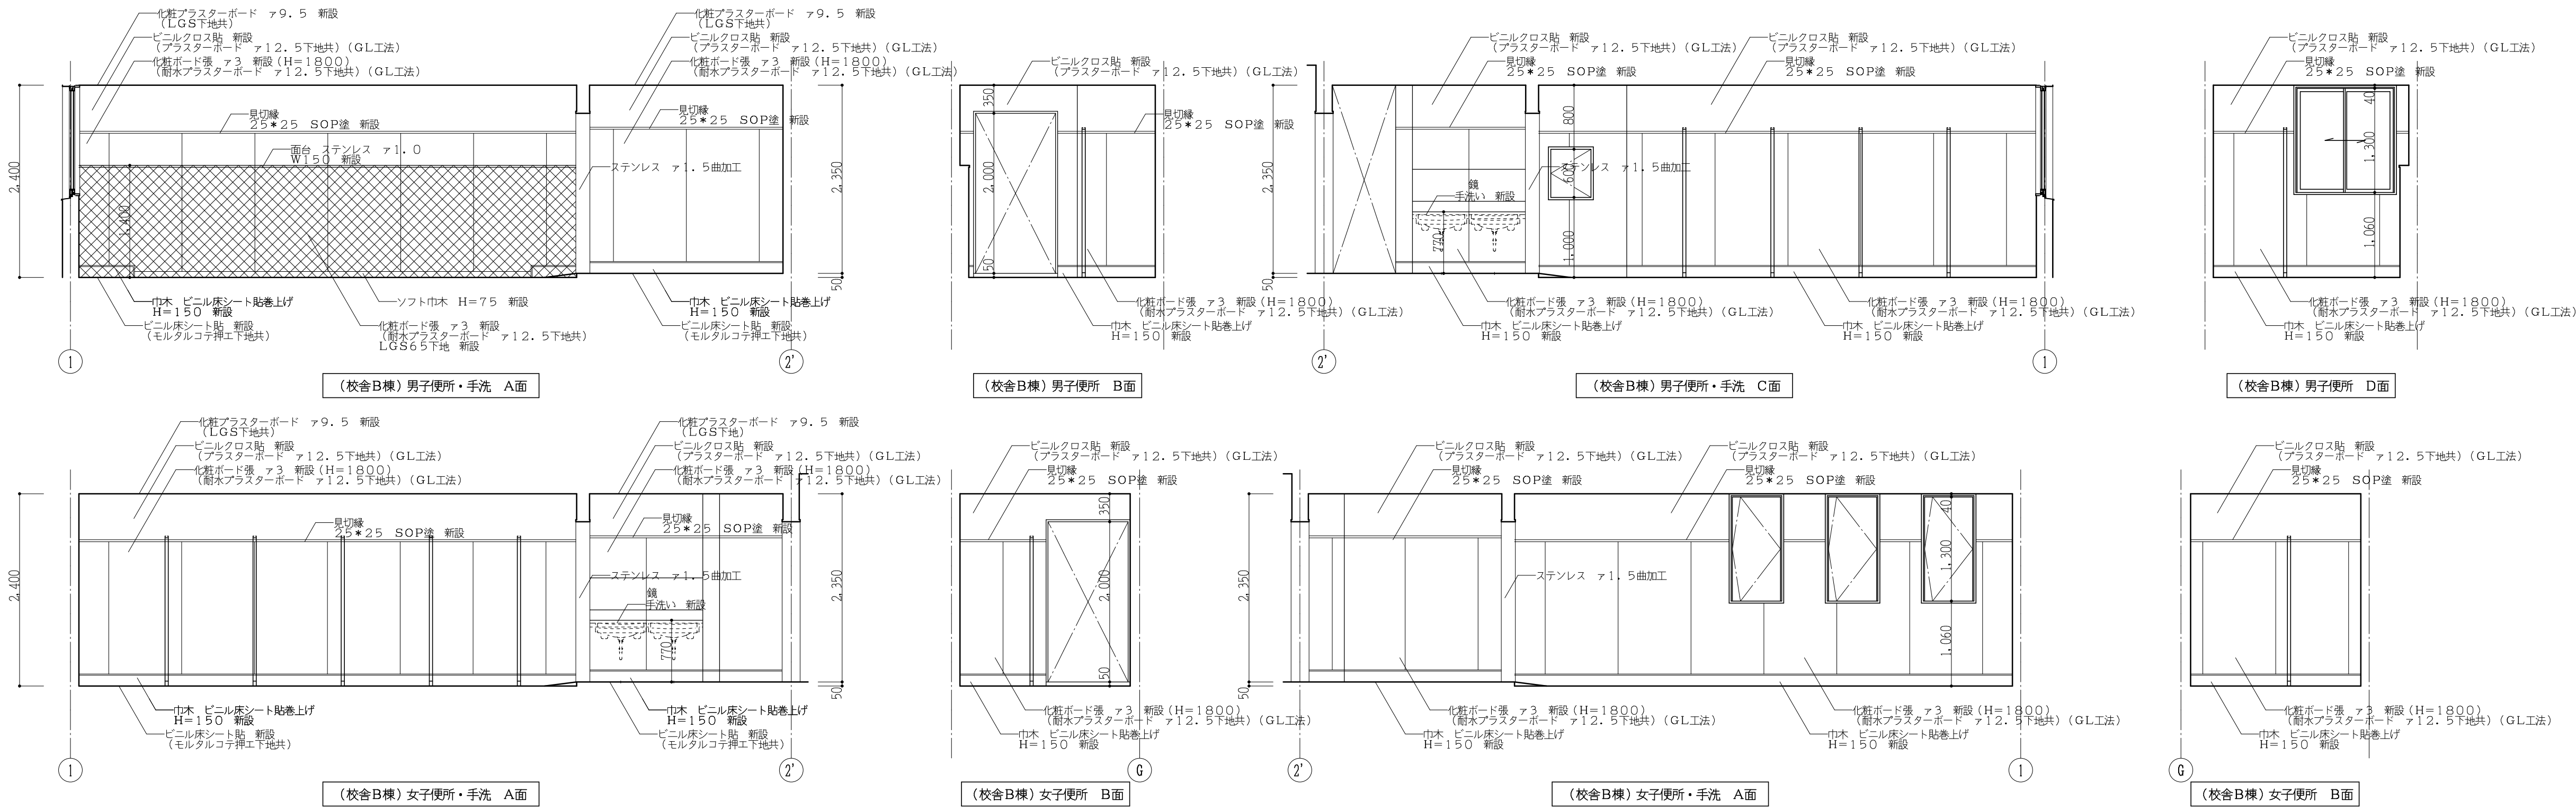

(校舎B棟)改修展開図 1:50

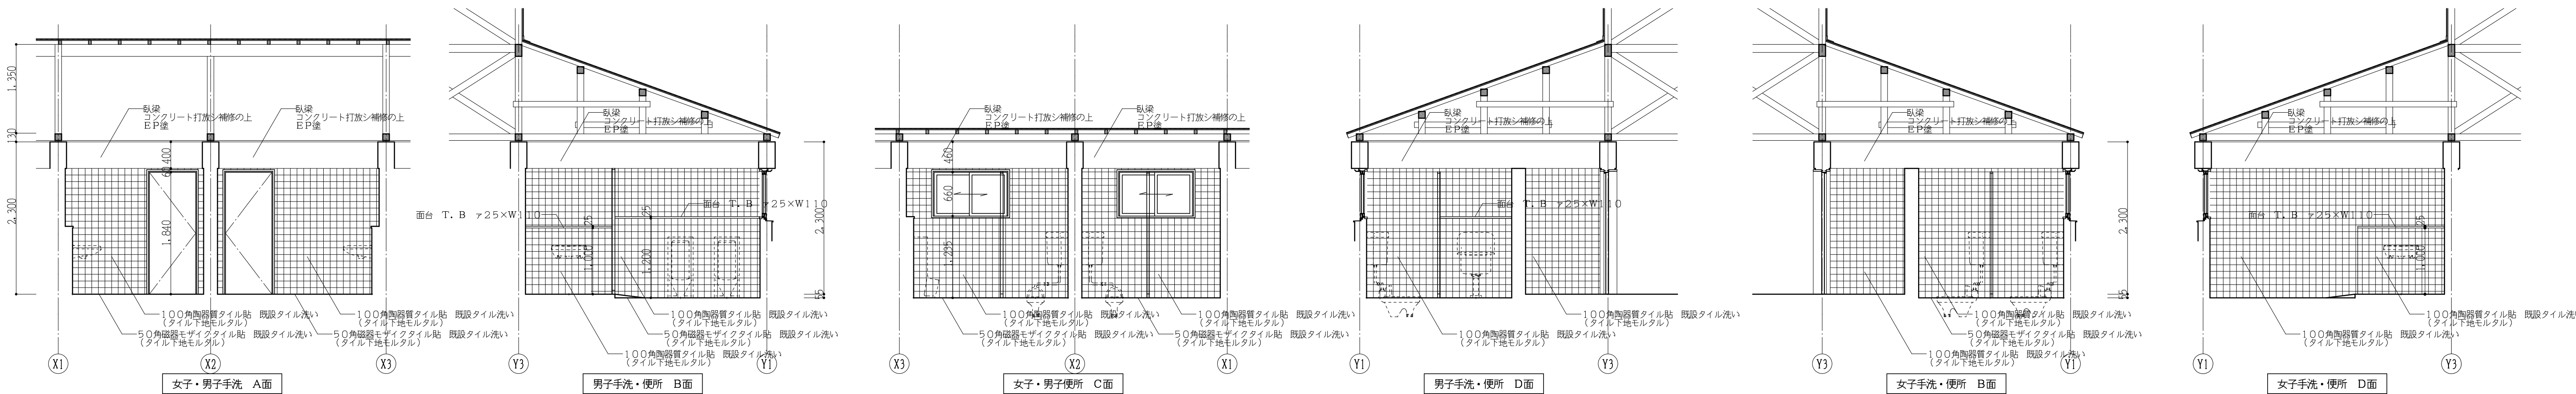


(プール棟)改修展開図 1:50

工事番号・工事名 1相連教449号 相楽東部広域連合立小中学校トイレ改修工事 (相東小学校第2期)			S-19708 図面の名称		作成年月日
			(校舎B棟・プール棟)改修展開図		令和元年5月
株式会社 日匠設計 大阪本社 大阪府大阪市阿倍区1丁目3番12号 一級建築士 198531号 澤田 耕一 TEL (072)-331-3857 FAX (072)-334-5931 滋賀事務所 滋賀県湖南市中央1丁目5 一般建築士 109825号 杉本 孝良 TEL (0748)-72-1114 FAX (0748)-72-1166			管理建築士 澤田 耕一 概図 杉本 孝良 作図 大久保 晴二	縮尺 (A1) 縮尺 (A3)	図面番号
				1:50 1:100	A-15


現況建具リスト 1：50						
記 号	BS 1		トイレブース 撤去			
	2ヶ所	40				
数見込	2ヶ所		40			
	ポリエステル化粧板貼		ポリエステル化粧板貼			
仕 上	—		—			
	—		—			
ガ ラ ス	—		—			
	—		—			
金 物	—		—			
	—		—			
使用箇所	(校舎B棟) 1・2階女子便所		(校舎B棟) 1・2階男子便所		(プール棟) 男子便所	
	—		—		—	
備 考	—		—		—	
	—		—		—	
姿 図						

改修建具リスト 1：50											
記 号		(BS1) トイレブース 新設		(BS2) トイレブース 新設		(BS3) トイレブース 新設		(BS4) トイレブース 新設			
仕 上 ガ ラ ス 金 物 使用箇所 備 考	見込	2ヶ所	40	2ヶ所	40	1ヶ所	40	1ヶ所	40		
		ポリ合板貼 (小口処理)		同左		同左		同左			
		—		—		—		—			
		SUS策ツナギ40×20, SUS幅木, 表示錠, グレピティヒンジ, 戸当り帽子掛け付		同左		同左		同左			
		(校舎B棟) 1・2階女子便所		(校舎B棟) 1・2階男子便所		(プール棟) 男子便所		(プール棟) 女子便所			
姿 図											

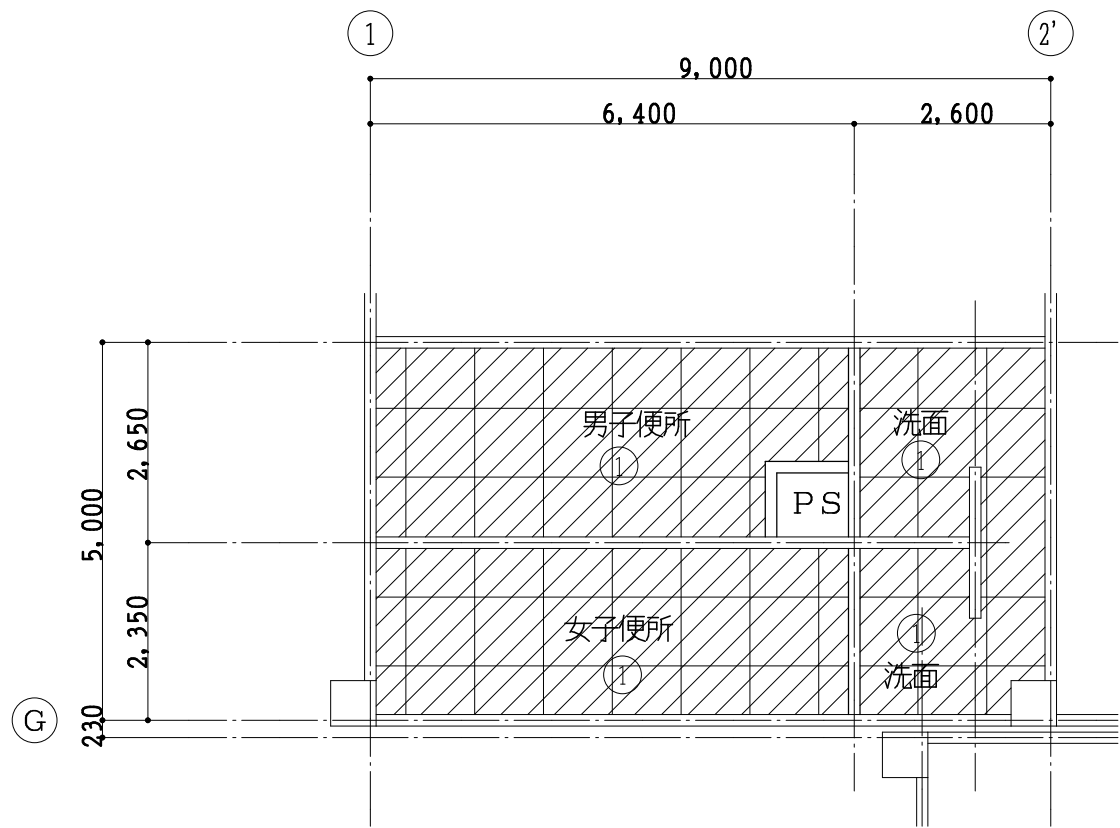

(校舎B棟) 現況1・2階天井伏図 1:100

(校舎B棟) 現況天井 仕上リスト	
	改修
①	石綿ケイカル板 76 EP塗 撤去 (LGST地共)
☒	点検口アルミ製 450角 撤去
////	撤去範囲を示す

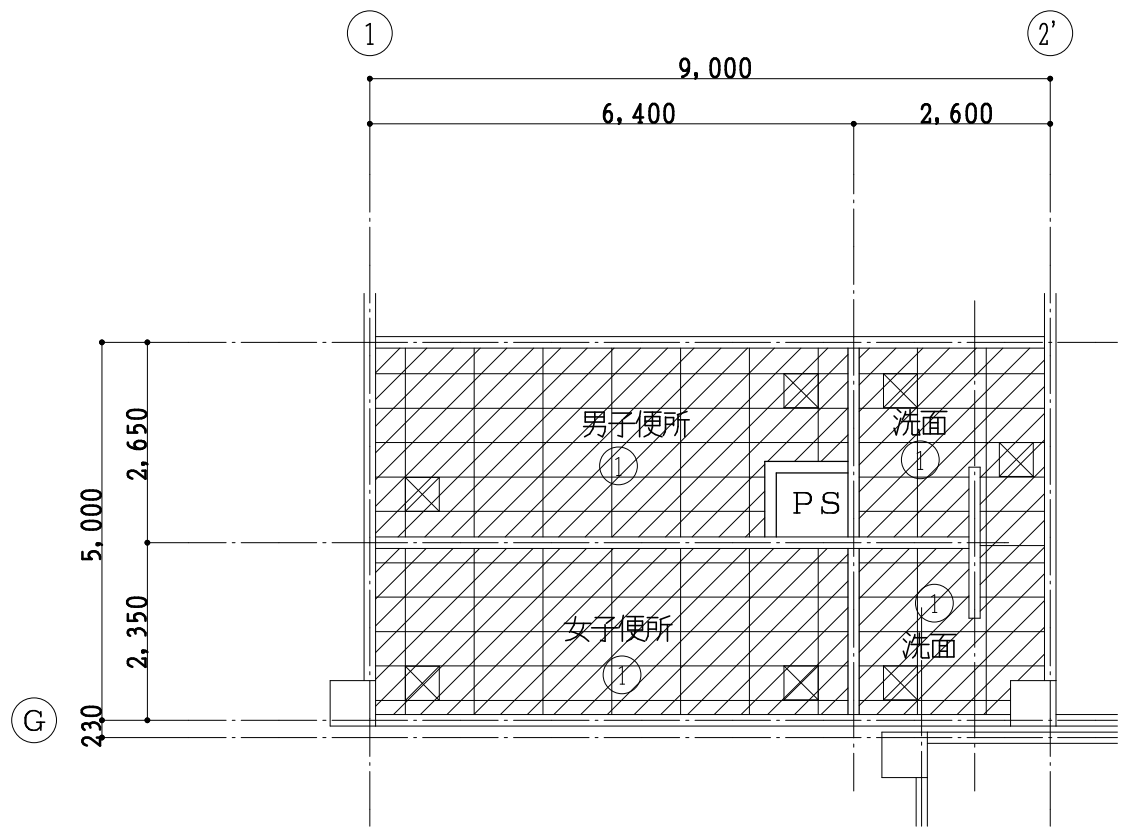

(校舎B棟) 改修1・2階天井伏図 1:100

(校舎B棟) 現況天井 仕上リスト	
	改修
①	化粧アスターボード 79.5 新設 (LGST地共)
☒	点検口アルミ製 450角 新設
////	新設範囲を示す

工事番号・工事名 1相連教449号 相楽東部広域連立小中学校トイレ改修工事 (和束小学校第2期)			S-19708 図面の名称 (校舎B棟・プール棟) 現況・改修建具リスト (校舎B棟) 現況・改修1・2階天井伏図		作成年月日 令和元年5月
株式会社 日匠設計 大阪本社 大阪府大阪市東区1丁目3番12号 一級建築士 198531号 澤田 耕一 TEL (072)-331-3857 FAX (072)-334-5931 滋賀事務所 滋賀県湖南市中央1丁目95 一級建築士 109825号 杉本 孝良 TEL (0748)-72-1114 FAX (0748)-72-1166			管理建築士 澤田 耕一 機関 杉本 孝良 作図 大久保 晴二	縮尺 (A1) 1:50 縮尺 (A3) 1:100	図面番号 A-16

電気設備工事特記仕様書

1) 工事概要

工事名称

相模東部広域連立小中学校トイレ改修工事（和東小学校第2期）

工事場所

京都府相楽郡と東町大字園地内

建物構造

○ 一般建築物

● 耐火建築物

○ 準耐火建築物

○ 準耐火建築物

建物用途

建築基準法

消防法施行令 第7項（ ）

用途地域

都市計画区域外

工事期間

(ただし、現地における作業は、平成 年 月 日 以後とする。)

2) 工事項目

※ 工事項目は、No 記入項目を適用する。

No

工事項目

新設

増設

改修

()

低 圧 引 込 設 備

○

○

○

()

受 変 電 設 備

○

○

○

()

自 家 発 電 設 備

○

○

○

()

電 灯 動 力 幹 線 設 備

○

○

○

()

動 力 設 備

○

○

○

(1)

電 灯 コンセント設備

○

○

●

()

電 話 設 備

○

○

○

()

拡 声 設 備

○

○

○

()

テ レ ビ 共 聴 設 備

○

○

○

()

監 視 カ メ ラ 設 備

○

○

○

()

イ ン タ ー ホ ン 設 備

○

○

○

()

ト イ レ 呼 出 設 備

○

○

○

()

チャ イ ン 設 備

○

○

○

No

工事項目

新設

増設

改修

()

電 気 時 計 設 備

○

○

○

()

自 動 火 災 報 知 設 備

○

○

○

()

防 火 戸 自 閉 設 備

○

○

○

()

ガ ス 漏 れ 警 報 設 備

○

○

○

()

構 内 情 報 設 備

○

○

○

()

緊 急 通 報 設 備

○

○

○

()

機 械 警 報 設 備

○

○

○

()

在 席 ・ 出 退 示 示 設 備

○

○

○

()

中 央 監 視 設 備

○

○

○

()

ナ イ ト ・ 照 明 設 備

○

○

○

()

太 陽 光 発 電 設 備

○

○

○

3) 建物概要

No

建 物 名 称

構造

階数 地下/地上

延面積 m²

備 考

1

/

2

/

3

/

合 計

4) 共通事項

●

適 用

項目および特記事項は、● 印の付いたものを本工事に適用する。

●

監 督 員

監督員とは、工事請負契約書に規定する監督員をいう。

●

共通仕様書

● 国土交通省住宅局住宅建設課監修 公共住宅建設工事標準仕様書

最新 年度版

● 国土交通省住宅局住宅建設課監修 公共住宅建設工事標準仕様書解説書(総編/電気編)最新 年度版

● 国土交通省大臣官庁官庁営繕部監修 電気設備工事標準仕様書

平成28年度版

● 国土交通省大臣官庁官庁営繕部監修 標準圖・施工監理指書

平成28年度版

● 電気設備技術基準

最新 年度版

● 日本電気協会電気技術基準調査委員会 内線規定

平成28年度版

● 建築設備設計・施工上の指導指針 (住宅局)

最新 年度版

●

優先順位

工事施工に当たり、優先順位は、下記順位による。
1) 現場説明 2) 本特記仕様書 3) 本設計図 4) 標準仕様書
① 本工事は、工事請負契約書および約款を 尊重し、現場説明、特記仕様書、設計図
施工標準図および「共通仕様書」により 完全に 施工 する。

●

施工基準

㊦

必要な修繕箇所への申請手続は、すべて請負人が代行し、その費用も請負人の負担とする。

㊧

本図は、工事の概要を示すものであるから、詳細位置等については監督員と
打ち合わせの上、その指示に従い施工する。

㊨

その他関係法規に基づき完全に施工する。

●

竣工図

㊩

だれもがみたくなくなる福祉温習のまちづくり条例に準拠し施工のこと。

・ 製本【A3版2つ折り2部】別文字表紙、製本【A3版2つ折り3部】別文字表紙

・ 電子媒体CD-R【D×F×P×D 2枚】

●

工事写真

工事写真に関しては、国土交通大臣官庁官庁営繕部監修「工事写真の撮り方」に準ずる。
工事完成後に見えない地中設設、コンクリート埋設、天井裏部分等の監督員指示箇所を撮影する。

●

施工監理

国土交通大臣官庁官庁営繕部監修「電気設備工事施工監理指書」平成28年度版による。

●

技術管理

請負人は責任として建設法に定める技術者の任命を行い、現場に派遣し。（○常駐 ● 非常駐）
技術管理にあたること、ともに 全工事に支援できるよう施工する。資格の区分は、「I」とする。

●

検査合格書

各試験を必要とするもの、責任施工のもの等は、各合格書または保証書を出すもの。
なお、責任施工のもの、材料製造者、施工下請業者、請負契約者連名書とする。

●

産業廃棄物
処理

請負人は「廃棄物の処理及び清掃に関する法律」に準じ、適確に処理することとし、事前に
監督員に処理計画書を提出し、承諾を得ること。特別管理産業廃棄物（○有 ● 無）

●

保 険 等

請負人は工事の内容に応じた火災保険、組立保険、第三者保険を工事目的物に付するものとする。
（● 建築工事 ○ 電気設備工事 ○ 機械設備工事）

●

公営対策

工事着工前に付近の状況を調査し、公営対策は工事現場より講じること。

●

機器材料

機器材料、製品等は特記されたもの、または同等品以上とし監督員の承認を受けること。

●

統括安全衛生
管理業務者

労働安全衛生法第30条第2項の統括安全衛生管理業務者には、（● 建築工事 ○ 電気設備工事
機械設備工事）の請負人を指名する。

●

安全対策

工事要員の出入りについては、危険防止に努めること。また近隣家屋に振動、騒音等公営民生
のきようの妨りない、工事全般に支障なきよう万全の策を講ずること。

●

別途工事
連絡協議

請負人は工事別の業者でお互いに連絡を取り、定期的に協議を行い工事施工上の調整を図ること。
また、工事上の取り合いについて図面がある施工程必要に応じ協議 行い連絡を密にすること。

●

そ の 他

着工に先立ち焼付製本A1版1部、A3版3部（各2つ折り）提出のこと。

○

入札図書

本工事先見積り用焼付施工図は、後日竣工図面とする。青焼付図面は落札業者の負担とする。

●

補正事項

1. 建築基準法施行令第129条の2の5、1項7号イに該当する防火区画を貫通する管は貫通前後1mを不燃材料で作るか又は建設省告示14.2.22の基準によること。
この部分に用いる被覆材はフッポリ樹脂保護管等可燃性のものを用いる。
2. 電線・ケーブルまたは可燃性の配管等の防火区画内には、建築基準法令に適合する工法、又は国土交通大臣認定工法による。
3. 電気設備については、電気事業法の基準に適合する。
4. 建築設備の構造については、H12建保1388号に適合する。
5. 消防設備等は、消防法第17条の基準により設置する。

5)	一般事項
適用	適用事項
●	1) 本工事は、契約規則、建設業法、電気事業法、電気設備技術基準、有線電気通信法、NTT技術基準電波法、有線テレビジョン放送法、消防法、建築基準法、労働安全衛生法等、関係諸法令を遵守し、施工すること。
●	2) 本工事に必要な仮設電力、ガス、水道等の引込工事費、負担金、基本料金、使用料金等は引渡し日まで原則として請負人の負担とする。引渡し日までの本受電も同様とする。
●	3) 発生材の引、引き遣いを要する物は監督員の指示する場所へ整理の上、調査を添付し監督員に引き渡す。また、引き遣いを要しない物は「廃棄物の処理および清掃に関する法律」に準じ、適確に処理する。
●	4) 既設取外し再使用取付機器は、ワックス清掃および、絶縁塗布（必要に応じ本工事費内に改修）し、照明器具においては、ランプを新品に取替り替えの上、取付のこと。
●	5) 設計図等は、工事の大事を示すものであり、着工前に施工図等を提出し、監督員の承認を受けること。尚、設計図面に明記なき事項で、技術上、美観上、また保安上当然必要と認められるものならびに、現場の納まり上必要な軽微な変更は、監督員と協議の上、指示により施工する。この場合、原則として工事費の増減は行わない。
●	6) 機器および、配管配線等は、地震時に水平移動、転倒、落下等が生じないよう、国土交通省住宅局建築指導課監修「建設設備耐震設計施工指針」による施工すること。
●	7) 工事着手前および、竣工引き渡し時は下記書類を提出すること。尚、部数及びサイズは監督員の指示による。
●	契約書 契約見積書 ● 施工図 ● 製作図 ● 施工計画書（要綱書） ● 工事写真 ● 竣工写真 ● 竣工図 工事日報 ● 各種工程表 ● 保証書 ● 検査済書 ● 各種申請控 ● 機器取扱説明書 ● 備品および、備品リスト ● 検査測定表（接地抵抗、絶縁抵抗、照度測定 電界強度測定 各種機能検査表）
●	8) 本工事契約前に質疑事項等がなき場合は、法的および技術上において本設計図施工内容を承諾したものと見なし、各種の検査合格をもって引き渡し完了とする。
●	9) 本工事の工事区分は建築工事 工事区分表参照とする。



6)	特記事項
適用	適用事項
●	1) 配線の特記なきものは、600Vポリエチレン絶縁電線(IE)とする。
●	2) 配線の色分けは共通仕様とおりとし、ケーブルの場合は端末にて個別を施す。
●	3) 配管の特記なきものは、電線管（●PFCODCPCPC-E）とする。
●	4) 設計図中 PE 電線管は、合成樹脂製可とう管（●一重管 ○二重管）難燃性自己消火型とする。
●	5) 長さ1m以上の入線しない空配管、予備配管にはビニル被覆鉄線1.6mmを入線し、名札を取り付ける。
○	6) 建築「EP」部分および、電動機機械接続箇所へ使用する電線管は、電線管金属製2重可とう電線管とする。
○	7) 露出配管を行う場合は、施工前に素地こしらえ（エッチングプライマー等）と下塗りを行い、施工後仕上げ塗装を行う。なお、仕上げ塗装は、指定色OP2塗りとする。
○	8) 図示しない隠り露出配管は、すべて7)項より、塗装を行う。
○	9) EPS内、共同内露出配管の塗装は（○要 ○否）とする。
●	10) 各種位置ボックスは（●金属製 ●SUS製）を使用する。
●	11) 金属製位置ボックス および、プルボックス 内部は、絶縁ワニス2回塗りとする。
○	12) 建物外壁面に埋設施工する各種位置ボックスは、結露対策を講ずること。
○	13) 地中埋設管路（高圧 低圧 弱電）には、GL-300mmの深さに埋設保護シートを布設する。
○	14) 地中線路には（樹脂製埋設表示板 埋設指示ピン）を設ける。
○	15) マンホール、ハンドホール内にて、ケーブルの余長を見込む。
○	16) 接地線埋設付近に接地埋設管を取り付けること。
○	17) 建築工事に伴うスチールロープ等の打ち込みの箇所には原則として、コンクリート内埋設配管は行わない。
●	18) 既存のコンクリート床、壁等の貫通部の開口は原則として、ダイヤモンドカッターによる。
●	19) 照明用スイッチで、1箇所に集合して取り付ける場合は監督員と協議し、本工事費内にてネーム入りスイッチを取付ること。
●	20) 照明器具は（○一般型 ●公共施設型）および、（●LED型） ○インバーター始動型 ○省エネ型）とする。（ただし、製品および、公共施設にない物は除く）
●	21) 配線器具は、JIS大角型（白色）とする。
●	22) 配線器具プレートは、（●新金属（共用）○ステンレス ○樹脂モダンプレート）
○	23) 本工事費内にて、（○工事着工前 ○工事竣工時）に（○受信点 ○協議による 箇所）のテレビ電界強度測定を行う。
●	24) 当該工事に、おいて、既設配管、既設埋設配管、機器等があった場合 監督員の指示により、本工事費内で近隣の工事を行う。また、撤去工事を行う場合は既設設備調査確認の上、既設に支障なきよう処理する。
●	25) 屋外および、外壁面施工による各種配管支持材は、ステンレス製または、溶融亜鉛メッキ仕様とする。
○	26) 二重天井内ケーブル配線の場合は、カラーケーブルによる色分けを行い、色種については、非常用（赤）とどるが、その他については監督員と協議の上決定とする。
●	27) 二重天井内ケーブル工事に、おいても、貫通部、防火壁、壁内は適合電線管にて保護すること。
●	28) ケブル配線の位置ボックスは、適合するアワートレボックス等 を 設けること。 ただし、照明器具が回り場子付（定格電圧 15A 以上）および、末端器具については不要とする。
●	29) 振動の発生による機器には、すべて防振緩衝材等を取り付ける措置 を すること。
●	30) ハンドホール、プルボックス、壁内の電線、ケーブルには先行、用途 サイズ等を明記した名称札を取り付けること。なお、名称札材質および、記入方法は監督員の 指示によること。
●	31) 使用電線、電球、LED等等の 10% 以上、および、監督員の指示によるものを予備品として納入すること。
●	32) LED灯、HID灯、その他対地電圧 150V を、こえる器具および器具等には、1 階接地工事を実施すること。なお、接地線は 1.6 mm 以上とする。
●	33) 電線導管配管工事（○本工事 ○別途工事 ○工事期間中別途発注）とする。
●	34) 建設工事における暴力団員等による不当介入の排除について（「不当介入に関する速報制度」の徹底について）
●	請負者（請負主または受注者は、暴力団員等（暴力団の構成員および暴力団関係者、その他市法・工事に對して不当介入をしようとするすべての者をいう。）による不当介入(不当な要求または業務の妨害)を受けた場合は、断固としてこれを拒否するとともに、不当介入があった時点で速やかに警察に通報を行うとともに、捜査上必要な協力を行うものとする。
●	請負者は、事項①より通報を行った場合には、速やかにその内容を記載した通報書(別記様式第1号)により所轄警察署に届け出るとともに、監督職員に報告するものとする。また、担当者、以上のことについて、下請負人に対して十分に指導を行うものとする。
●	請負者、暴力団員等による不当介入を受けたこと明らかにあり、工程等に被害が及んだ場合は、監督職員と協議するものとする。

35) はつり工事について追記	①	はつり等が発生する配管配線の損傷・破損は速やかに報告のうえ無償にて復旧をすることとし、 建物ははつり工事をよく把握のうえ防止に努める事。
	②	建物ははつりにて既設配線との接続に支障が発生しないよう、打合せと確認・及びその確保に努め 変更が発生しないようにする事。
	③	はつり工事の際に壁はしき箇所は、電磁誘導による鉄筋内部鉄筋探査のうえ、鉄筋を切断しないように努める事。
	④	配管貫通工事の際にS線による躯体探査のうえ、設備配管等を切断しないように努める事。
	●	36) 下請業者の選定
①	本町発注の建設工事等の施工に当たり下請契約する場合には、できる限り同町に本店を有する業者へ発注するよう努める事。 その場合、適正な価格で請け渡す下請代金は適正な期間内に支払うこと等、下請契約及び下請代金支払いの適正化に努める事。	
	② 工事施工に必要な建設用資材や建設機械を購入、又は借入する場合は、極力地場調達するなど、施工にあたっての配慮をする事。	

7) 工事範囲		
○ 受変電設備	工事範囲	○ 配管 ○ 配線 ○ 機器取付 ○ 撤去
	引込方法	3 φ 3 W 6 6 0 0 V 6 0 H z ○ 架空 ○ 地中
	区 分	○ 電力会社 ○ 自家用
	型 式	○ オープンフレーム ○ キュービクル ○ 屋内 ○ 屋外
○ 自家発電設備	工事範囲	機器設置調整及び検査
	型式	○ 水道冷却方式 ○ ラジエータ冷却方式 ○ 屋内 ○ 屋外 ○ 据置 ○ キュービクル式 ○ 標準型 ○ 低騒音型 ○ 超低騒音型
○ 電灯動力幹線設備	工事範囲	○ 配管 ○ 配線 ○ 機器取付 ○ 撤去
	電気方式	○ 1 φ 3 W 2 1 0 - 1 0 5 V 6 0 H z ○ 3 φ 3 W 2 1 0 V 6 0 H z ○ 深夜 3 φ 3 W 2 1 0 V 6 0 H z
	備 考	
○ 動力設備	工事範囲	○ 配管 ○ 配線 ○ 機器取付 ○ 撤去
	監視制御	○ 警報盤 ○ 中央監視盤 ○ 現場盤による操作 ○ 中央監視盤による操作
	備 考	
● 電灯コンセント設備	工事範囲	● 配管 ● 配線 ● 機器取付 ● 撤去
	配線器具	● 大角型 ○ ワイドシリーズ プレート ● 新金属 ○ ステンレス ○ ワイドシリーズ
	照明器具	○ 一般型 ● L E D 省電力型
○ 電話設備	工事範囲	○ 配管 ○ 配線 ○ 機器取付 ○ 撤去
	引込方法	○ 架空 ○ 地中
	回線数	○ 最大ポート数 回線○局線最大 回線 ○ 内線最大 回線
	方 式	○ I P 電話 ○ 電子錠
	電話器	○ 卓上 ○ 壁掛 ○ コードレス ○ P H S
	付属機能	○ 録音機能 ○ 停電対応 ○ ナンバーディスプレイ ○ モニターカメラ ○ ドアホン通話
○ 拡声設備	工事範囲	○ 配管 ○ 配線 ○ 機器取付 ○ 撤去
	増幅器	○ 業務用 ○ 非常用 ○ 兼用型
	付属機器	○ マイク ○ C D ○ M D ○ ワイヤレス ○ その他 ()
○ インターホン設備	工事範囲	○ 配管 ○ 配線 ○ 機器取付 ○ 撤去
	種 別	○ 住宅用 ○ 業務用 ○ 集合住宅 ○ I P インカム
	通話方式	○ 交互通話 ○ 自動交互通話 ○ 同時通話
	付属機能	○ 電気錠解錠 ○ ガス漏れ警報 ○ 非常押印 ○ 火災報知 ○ モニターカメラ ○ ページング ○ 外線転送
○ テレビ共聴設備	工事範囲	○ 配管 ○ 配線 ○ 機器取付 ○ 撤去
	アンテナ	○ V H F ○ U H F ○ F M ○ A M ○ B S / C S ○ C A T V ○ 自立型 ○ 側面取付型 ○ ボール取付型
	受 口	直列ユニット 7 5 m m × 1 (仕様は配線器具に準ずる)
○ トイレ呼出設備	工事範囲	○ 配管 ○ 配線 ○ 機器取付
	呼出装置	○ 露出型 ○ 埋込型 ○ ラック収納型
	付属機器	○ 呼出ボタン ○ 復旧ボタン ○ 廊下灯 ○ その他 ()
○ 電気時計設備	工事範囲	○ 配管 ○ 配線 ○ 機器取付 ○ 撤去
	子時計	○ 壁掛型電気式 ○ 屋外型電気式 ○ 埋込式
	関連機能	○ プログラムタイマー ○ パルス発生器
○ 自動火災報知設備	工事範囲	○ 配管 ○ 配線 ○ 機器取付 ○ 撤去
	受信機	P 型 級自火報 回線 ○ 壁掛型 ○ 自立型 ○ 複合型
	発信機	○ 単体取付 ○ 総合盤 ○ 消火栓組込
	備 考	
○ 防火戸自閉設備	工事範囲	○ 配管 ○ 配線 ○ 機器取付 ○ 撤去
	制御盤	回線 ○ 壁掛型 ○ 自立型 ○ 複合型
	閉鎖装置	○ 防火戸用 ○ 防火シャッター用


[illegible]

工事番号・工事名 相楽東部広域連立小中学校トイレ改修工事 (和束小学校第2期)		1 相連教449号		S-19708		図面の名称 電気設備工事特記仕様書		作成年月日 令和元年5月	
株式会社 日匠設計		管理建築士 澤田 耕一		機関 杉本 孝良		作図 大久保 瑞二		縮尺 (A1)	
大坂本社 大阪府松原市阿保1丁目3番12号 TEL (072)-331-9857 FAX (072)-334-5931 近畿支社 滋賀県彦根市中央1丁目5番 TEL (0748)-772-1114 FAX (0748)-72-1166		一級建築士 1985311号 澤田 耕一 一級建築士 1985311号 杉本 孝良						縮尺 (A3)	
								no, scale	
								no, scale	
								E-01	

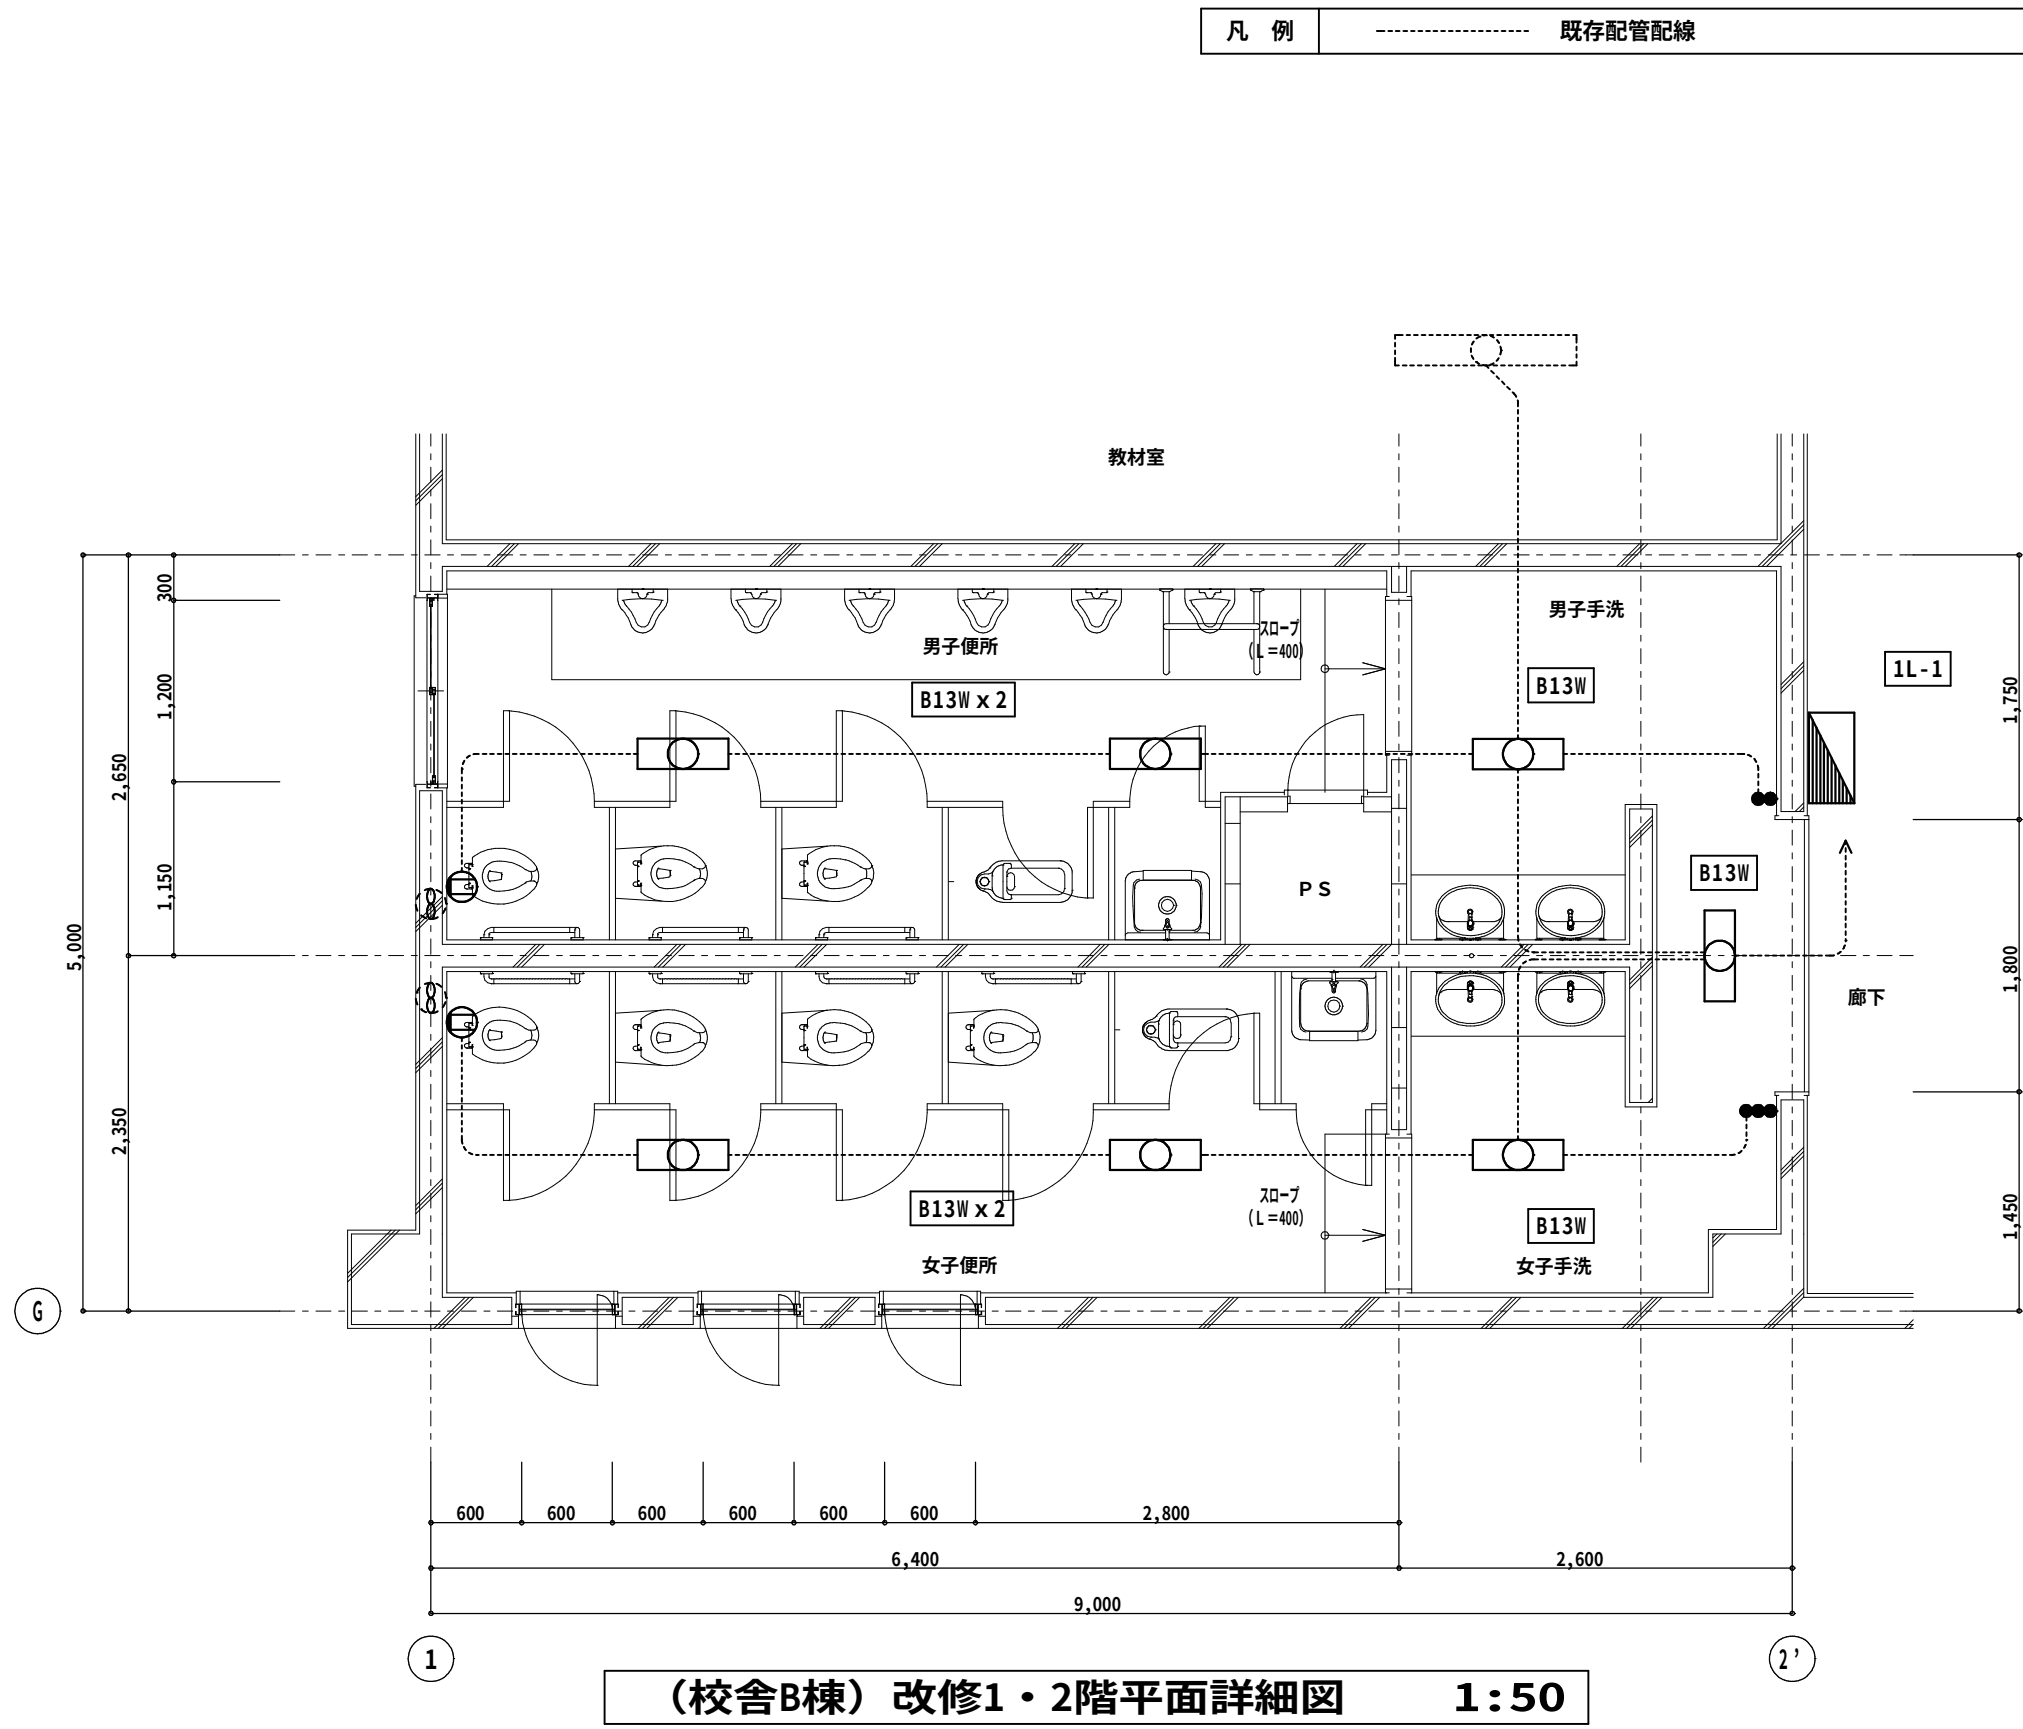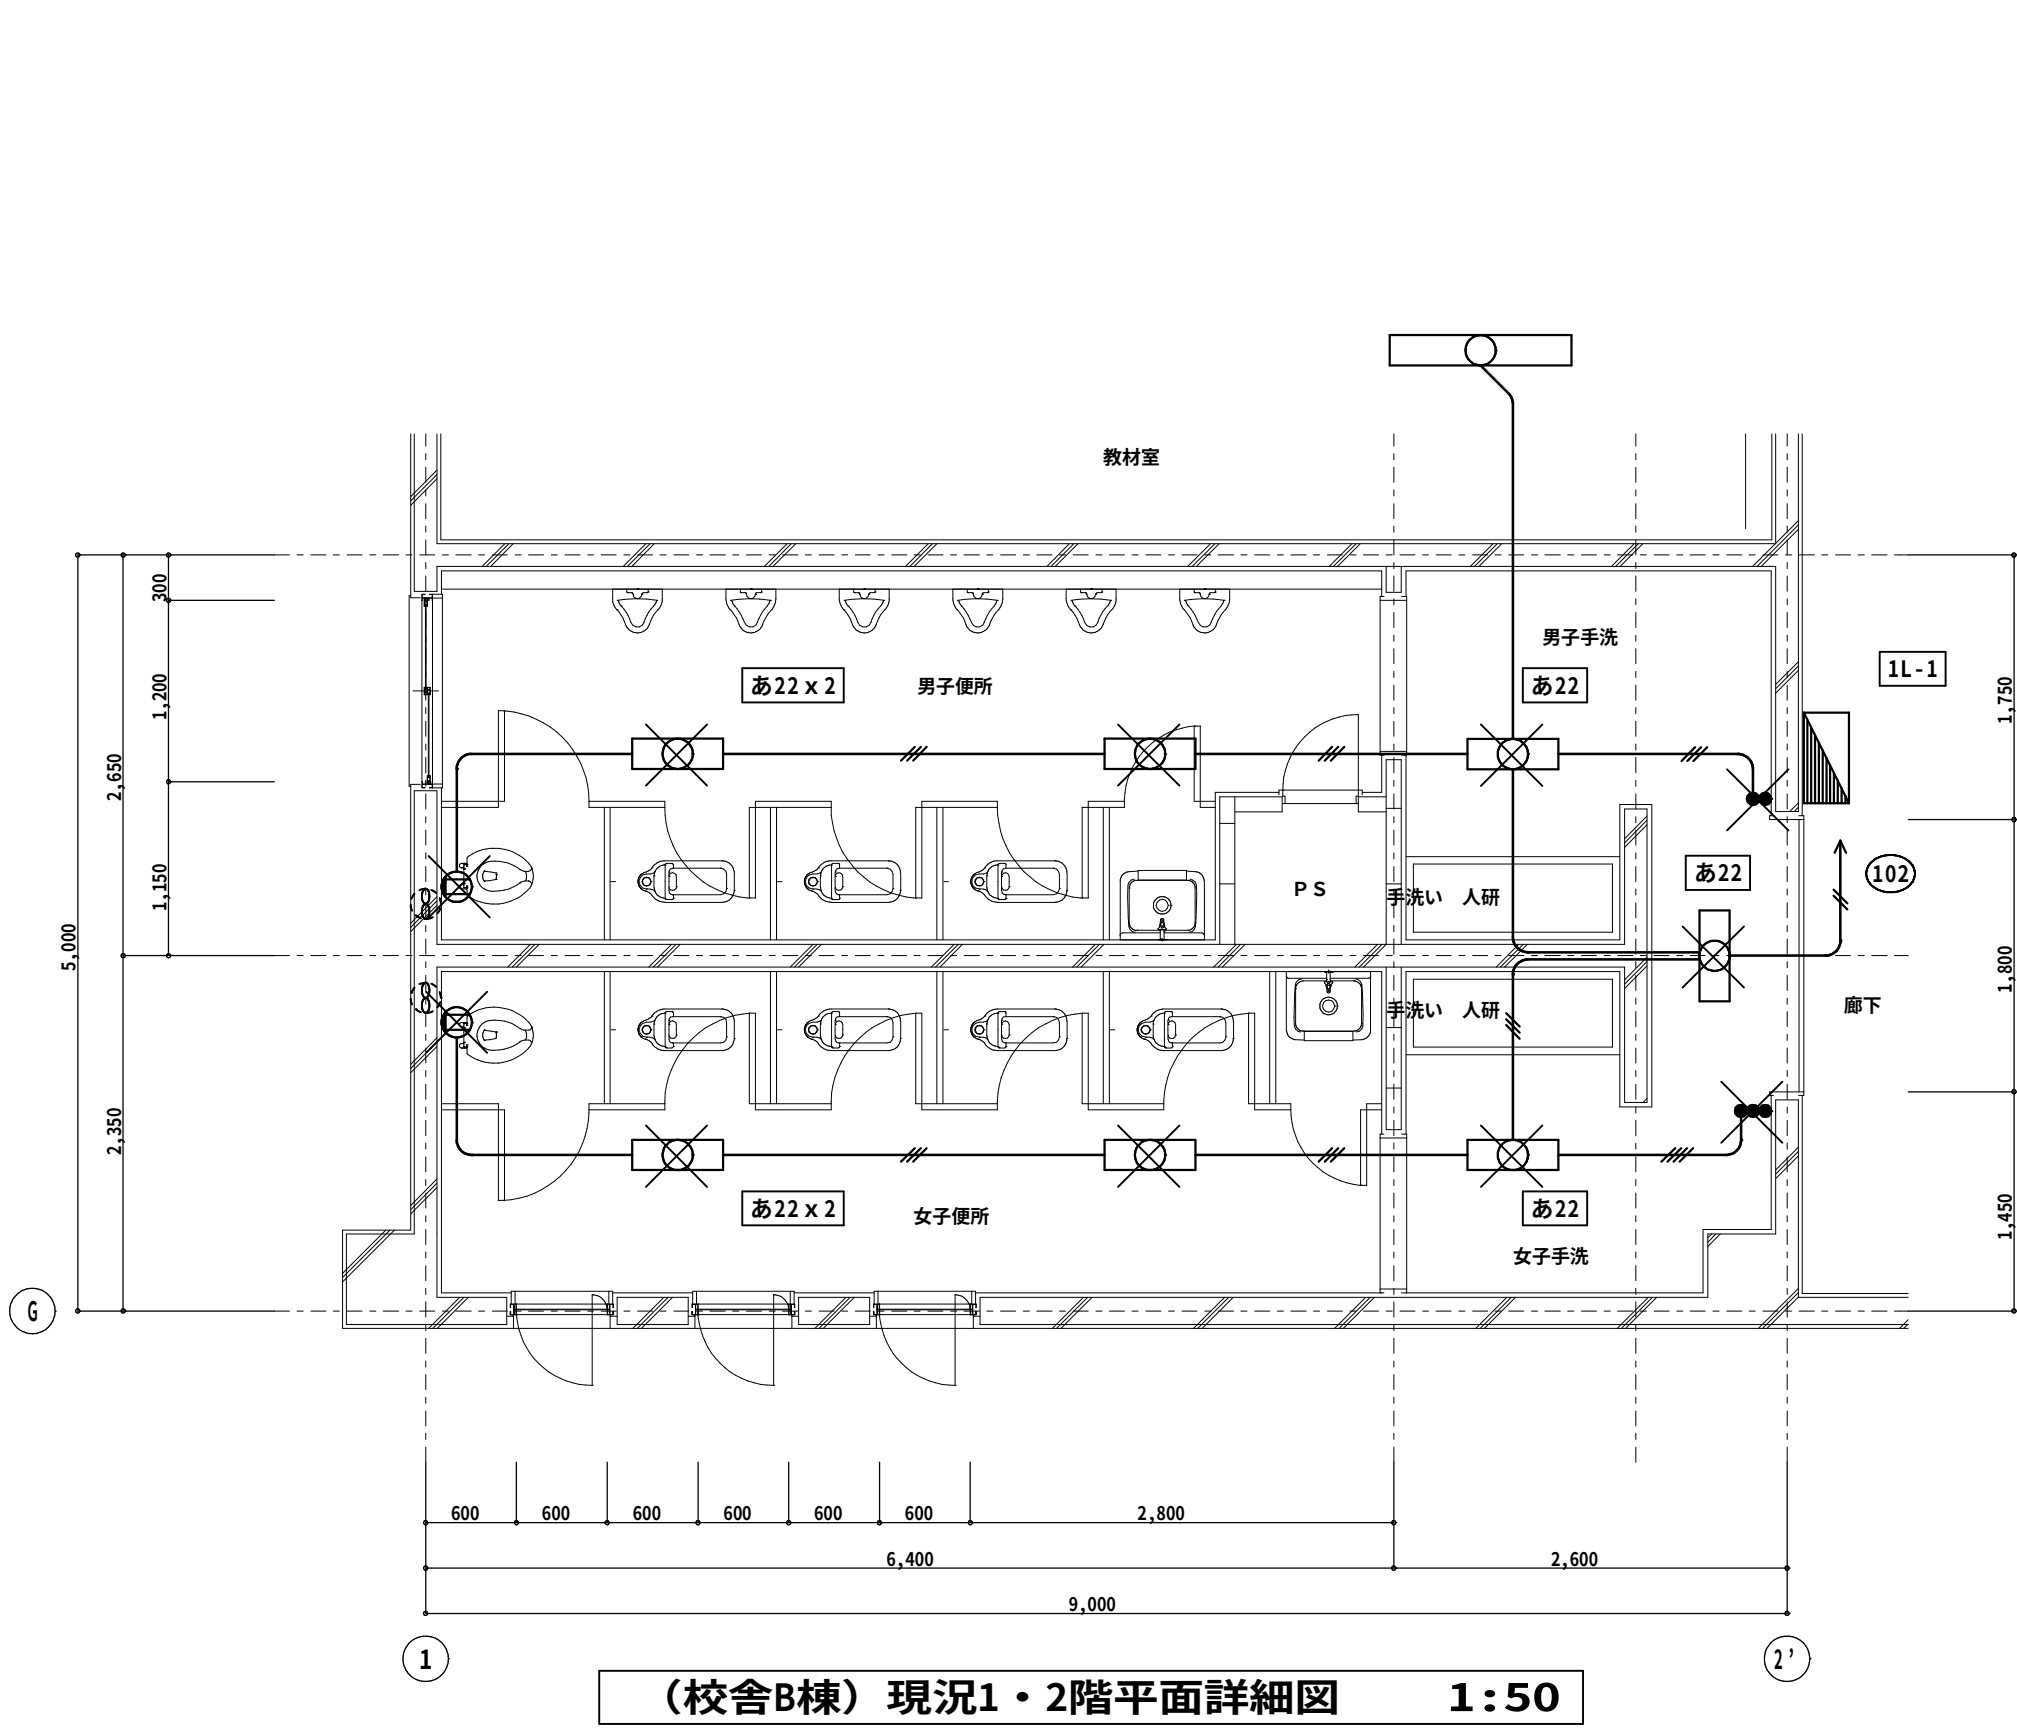


【特記事項】	
特記なき配管配線は下記の通りとする	
	IV1.6 x2 (19)
	IV1.6 x3 (19)
	IV1.6 x4 (19)
	IV2.0 x2 (19)
【凡 例】	
	撤去処分を示す。


脱着及び撤去照明器具リスト		
あ22	直付富士型	FL20W x 2

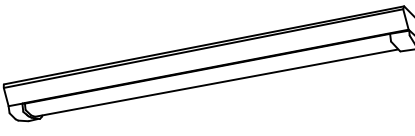A 4 4 W	i Dシリーズ直付40形 Dスタイル 防湿防雨型 W150 6900lmタイプ	B 1 3 W	i Dシリーズ直付20形 Dスタイル W150
 定格出力型、電圧100～242V 本体：ステンレス（高反射白色粉体塗装） 光源部：4000lmタイプ（20形）：シリカカーボネート（乳白） 光源寿命：40000時間 全光束：6900lm 全光束（5000K）：Ra83、IP23防湿型 LSS9MP/RP-6450LMLE9		 防湿防雨型、1600lmタイプ 定格出力型、電圧100～242V 本体：ステンレス（高反射白色粉体塗装） 光源部：20形（20形）：シリカカーボネート（乳白） 光源寿命：40000時間 全光束：1600lm 全光束（5000K）：Ra83、IP23防湿型 LSS9MP/RP-1400LM-2LE9	

工事番号・工事名 1相連教449号 相楽東部広域連立小中学校トイレ改修工事 (和束小学校第2期)		S-19708		図面の名称 (校舎B棟) 現況・改修 電灯設備1・2階平面詳細図		作成年月日 令和元年5月
株式会社 日匠設計 大阪本社 大阪府松原市阪保1丁目3番12号 一級建築士 198531号 澤田 耕一 TEL (072)-331-3857 FAX (072)-334-5931 滋賀事務所 滋賀県湖南市中央2丁目95 一級建築士 109825号 杉本 孝良 TEL (0748)-72-1114 FAX (0748)-72-1166		管理棟様士 澤田 耕一	検図 杉本 孝良	作図 大久保 晴二		縮尺 (A1) 縮尺 (A3) 図面番号 1 : 50 1 : 100 E-02

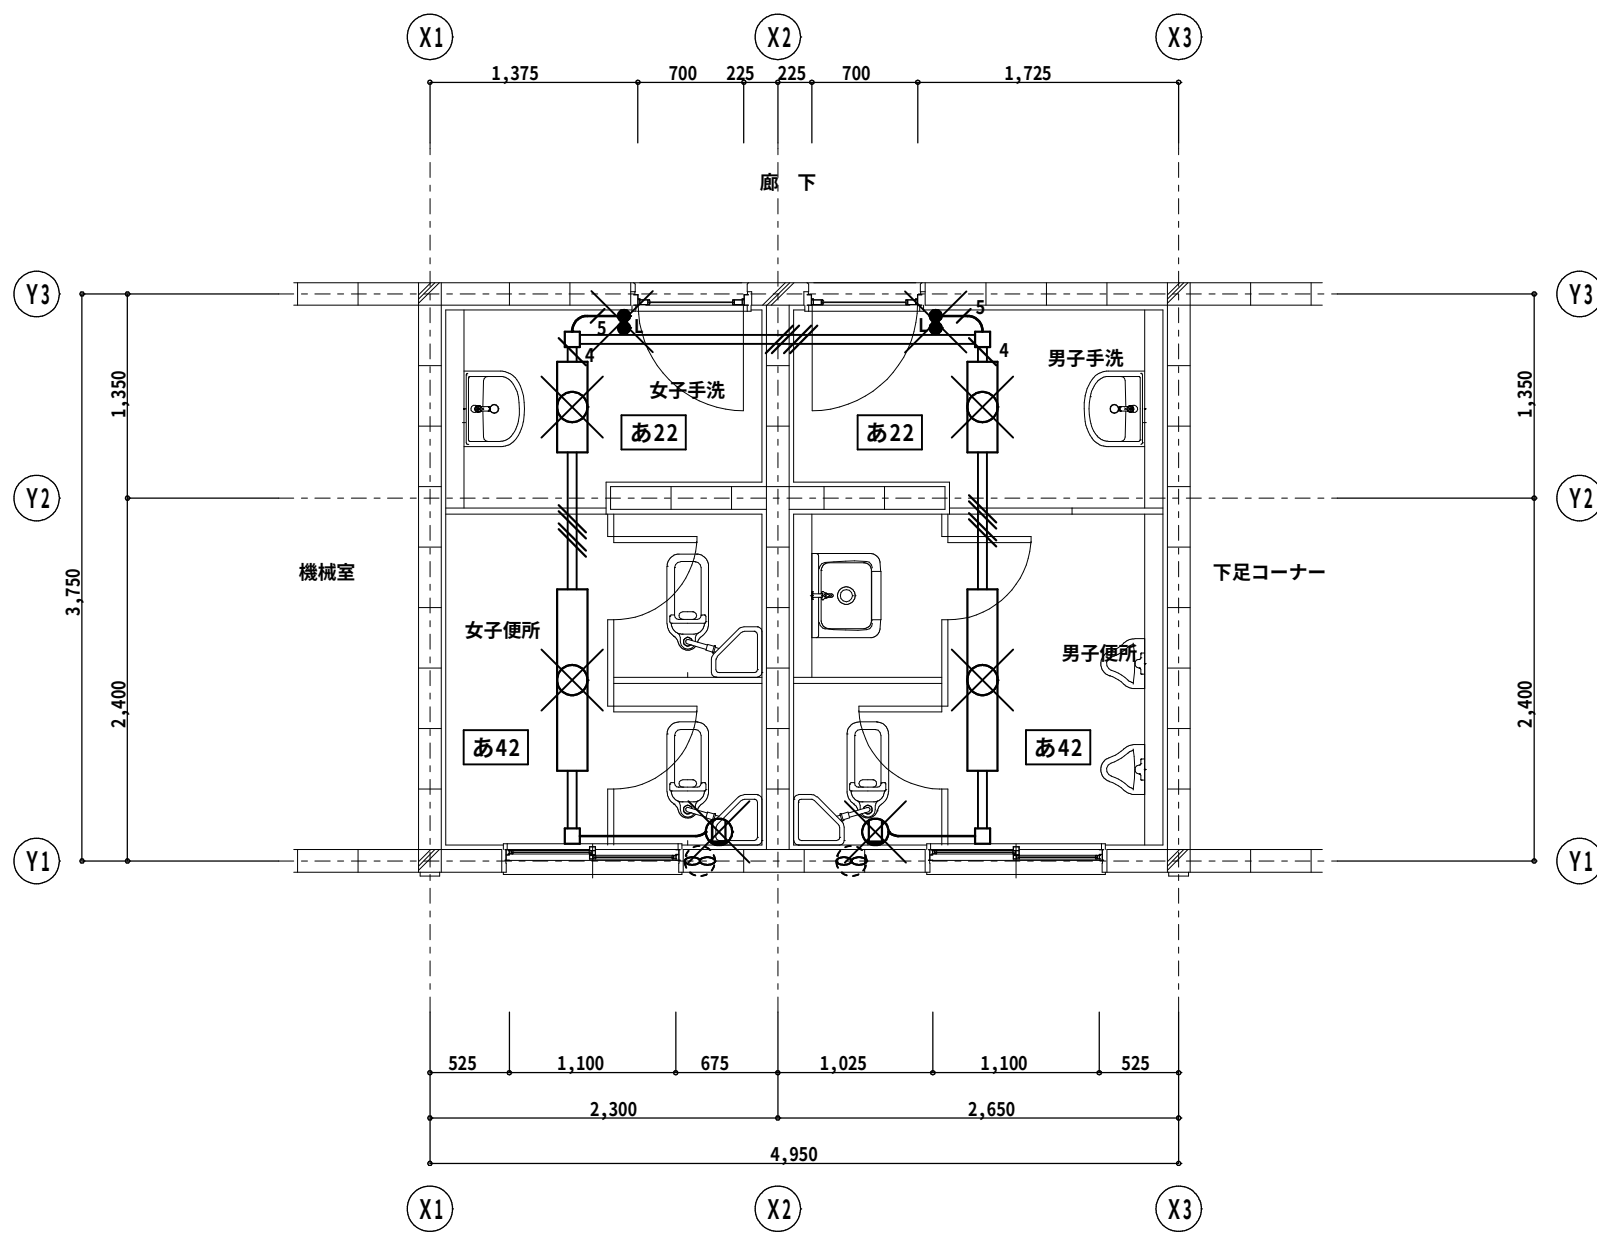

(プール棟) 現況1階平面詳細図 1:50

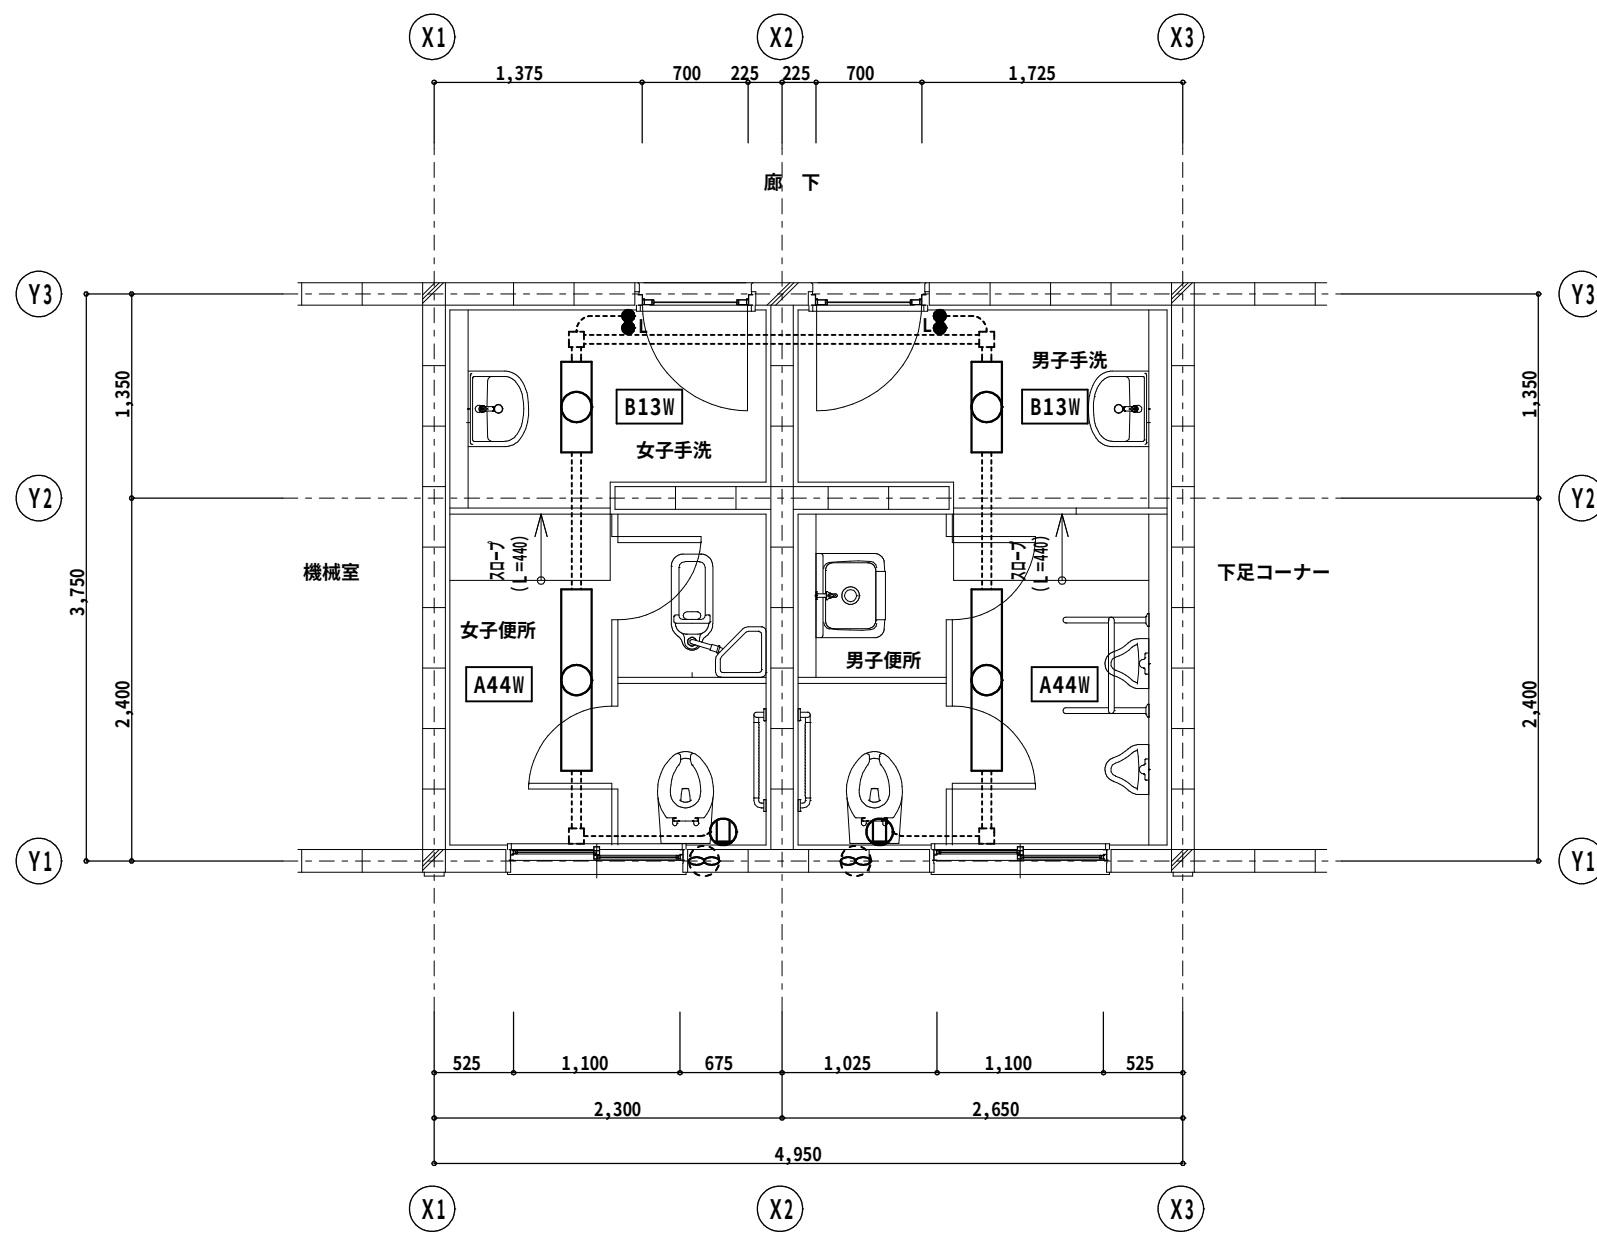

(プール棟) 改修1階平面詳細図 1:50

【特記事項】	
特記なき配管配線は下記の通りとする	
———	IV1.6 x2 (E19)
———	IV1.6 x4 (E25)
———	IV1.6 x5 (E25)
=====	IV1.6 x2 (h-ｽﾎﾟﾂｲﾝｸﾞ 40x40)
=====	IV1.6 x4 (h-ｽﾎﾟﾂｲﾝｸﾞ 40x40)
【凡 例】	
×	撤去処分を示す。

脱着及び撤去照明器具リスト		
あ22	直付富士型	FL20W x 2
あ42	直付富士型	FL40W x 2

凡 例	----- 既存配管配線
-----	--------------

工事番号・工事名 1相連教449号 相楽東部広域連合立小中学校トイレ改修工事 (和束小中学校第2期)				S-19708		図面の名称 (プール棟) 現況・改修 電灯設備1階平面詳細図			作成年月日 令和元年5月			
株式会社 日匠設計 大阪本社 大阪府松原市所保1丁目3番12号 一級建築士 198531号 澤田 耕一 TEL (072)-331-3857 FAX (072)-334-5931 滋賀事務所 滋賀県湖南市中央2丁目95 一級建築士 109825号 杉本 孝良 TEL (0748)-72-1114 FAX (0748)-72-1166				管理建築士 澤田 耕一		検図 杉本 孝良		作図 大久保 晴二		縮尺 (A1) 1 : 50	縮尺 (A3) 1 : 100	図面番号 E-03

機 械 設 備 工 事 特 記 仕 様 書																																				
A) 工事概要																																				
工事名称		相楽東部広域連立小中学校トイレ改修工事(和東小学校第2期)																																		
工事場所		京都府相楽郡和東町大字園地内																																		
建物構造		○ 一般建築物 ○ 準耐火建築物 ○ 耐火建築物																																		
建物用途		建築基準法() 消防法()																																		
用途地域		都市計画区域外																																		
工事期間																																				
B) 建物概要																																				
※ 建築工事特記仕様書参照																																				
No	名 称	構造	階数 ^{※上へ}	延面積 m ²	No	名 称	構造	階数 ^{※上へ}	延面積 m ²																											
1			/		7			/																												
2			/		8			/																												
3			/		9			/																												
4			/					/																												
5			/					/																												
6			/					/																												
合 計				m ²																																
C) 工事種目																																				
摘要	No	工事種目	新設	増設	改修	撤去	摘要	No	工事種目																											
● 1	給水設備	●	○	○	●	○	8	空調機器設備	○																											
● 2	排水通気設備	●	○	○	●	○	9	空調配管設備	○																											
● 3	衛生器具設備	●	○	○	●	○	10	空調ダクト設備	○																											
○ 4	ガス設備	○	○	○	○	○	11	放射冷暖房設備	○																											
○ 5	給湯設備	○	○	○	○	○	● 12	換気設備	●																											
○ 6	消火設備	○	○	○	○	○	○ 13	消火器設備	○																											
○ 7	し尿浄化槽設備	○	○	○	○	○	○ 14	濯水設備	○																											
D) 共通事項																																				
● 適 用	本共通事項及び特記事項については、●印のついたものを本工事に適用する。																																			
● 監 督 員	監督員とは、工事請負契約書に規定する監督員をいう。																																			
● 共通仕様書	● 国土交通大臣官房官庁営繕部監修工事標準仕様書(以下[標準]という)(最新版) ● 同標準図(最新版) ● 改修工事標準仕様書(最新版) ● 建築設備施工上の指導指針及びその他関係諸法規に基づき完全に施工する。																																			
● 関連法規	本工事は、契約規則、建設業法、建築基準法、消防法及び労働安全衛生法等関係諸法 令を遵守し施工する。																																			
● 優先順位	本工事施工に当たり、優先順位は下記順位による。 1. 現場説明書 2. 質疑回答書 3. 特記仕様書 4. 本設計図書 5. 共通仕様書 イ. 本工事は、工事請負契約書及び同約款を遵守し、本特記仕様書、図面、標準図及び共仕により完全に施工する。また、本工事契約前の質疑回答以外の事項に付いては、法的及び技術上においては本設計図書の内容を承諾したものとみなし、全ての検査合格までの責任をもって施工する。 ロ. 必要な関係諸官庁への申請手続きは、全て請負人が代行し、その費用も請負人の負担とする。 ハ. 各市町村の上下水道条例の摘要を受ける場合はこれに従って施工する。 ニ. 本設計図書は、工事の概要を示すものであるから、着工前に施工図等を提出し、詳細位置等については監督員の承諾を受けること。																																			
● 施工基準	ホ. 本設計図書に明記なき事項で、技術上、美観上、または保安上当然必要と認められるもの並びに現場の納まり上必要な軽微な変更は、監督員と協議の上その指示により施工する。この場合 合原則として、工事の増減は行わない。 二. 長寿社会福祉住宅設計マニュアルに準拠し施工のこと。(建設省住宅局住宅整備課監修) 請負人は専任として建設業法に定める技術者の任命を行い、現場に派遣し(○常駐する ○常駐しない) 請負管理にあたると共に建築主体工事、電気設備工事、その他関連工事等について、その施工者と密な連絡を取り全工事に支障なきよう施工する。● 主任技術者は1級管工事施工管理技士とする。 1. 施工計画書 2. 下請業者リスト 3. メーカーリスト 4. 機器承諾図 5. 施工図 6. 各種工程表 7. 日報 8. 自主検査成績表 9. その他必要書類 10. 製作図																																			
● 機器材料等	機器材料、製品等は特記されたもの、又は同等品以上とし監督員の承諾を受ける事。 また工場製作機器類においては、その工場での立会検査を行う場合がある。																																			
● 仮設工事	本工事に必要な仮設電力、ガス、水道等の引込工事費、負担金、基本料金、使用料 等は引渡しの日まで原則として請負人の負担とする。																																			
● 建築工事との取合い	着工前に施工図を作成し、建築工事、電気設備工事担当者と協議し承認の上監督員の 承諾を得るものとする。																																			
● 工事写真	工事写真に関しては、(● 写真撮影は、建設大臣官房官庁営繕部監修[工事写真の 撮り方] ● 工事完成後に見えない地中埋設、コンクリート埋設、天井裏部分等を監督員の指示箇所をカラー撮影)による。 既設取外し再利用機器は、機器性能を確認の上、整備(必要最小限の配管、配線、塗装等のやり替え)をし、再利用する。																																			
● 耐震施工	機器の据付、配管等の支持については、地震力を考慮し、[建築設備耐震設計施工指針]を参考とする。 請負人は工事別の業者でお互いに連絡をとり、定期的に協議を行い、工事施工上の調整を図る事。																																			
● 別途工事の連絡協議	又工事区分の取合いについて図示あるも施工時に必要に応じ協議を行い連絡を密にすること。 発生材のうち引渡しを要するものは、指示された場所に整理の上調査を添えて監督 員に引渡す。 又、引渡しを要しないものは「産業物の処理及び清掃に関する法律」、建設副産物適 正処理推進要綱等に準じ適確に処理することとし、事前に監督員に施工計画書を提出し承諾を得る事。 特別管理産業廃棄物(有/無)																																			
● 公害対策	工事着工前に付近の状況を調査し、公害対策は工事竣工まで講じる事。																																			
○ 統括安全衛生管理義務者	労働安全衛生法第30条第2項の統括安全衛生管理義務者には、(○ 建築工事 ○ 電気設備工事 ○ 機械設備工事)の請負人を指名する。																																			
● 安全対策	工事車両の出入りに付いては、危険防止に努める事。また必要に応じて交通整理員を配置するとともに近隣家屋に騒音、振動等の公害を発生しないよう留意し、工事全般に支障なきよう万全の 策を講じること。 また施設運営についても監督員と協議し、支障なきよう努める事。																																			
○ 保 険 等	請負人は工事の内容に応じた火災保険、組立保険、第三者保険を工事事目的物に付毛のとする。																																			
● 試運転調整	工事完成後、監理者の指示により各機器の試運転調整及び総合的試験を行う。																																			
● 竣工引継	本工事竣工時に諸官公庁の竣工検査及び監理者、施主の検査に合格して竣工とし引渡ものとする。																																			
● 竣工提出図書	1.竣工図 2.竣工写真 3.機器取扱説明書 4.機器保証書 5.各種申請許可書 6.各種自主検査記録 7.備品及び備品リスト 8.検査済証																																			
● 竣工図	建築特記仕様書による																																			
E) 工事範囲																																				
種目	適用	項 目	特 記 事 項																																	
給 水 設 備	1	● 工事範囲	本工事は下記の事項に従って給水栓に至るまでの配管、機器及び器具取付工事の一切を施工する。																																	
	● 水 源	● 上水道																																		
	● 給水方式	○直圧式 ○ 加圧式 ● 重力式 ○ 既設管分岐延長																																		
	○ 引込工事	○ 本工事 ○ 別途工事 親メーター(○貸与 ○買収) 子メーター(○貸与○本工事)																																		
	○ 負担・加入金等	○ 本工事 ○ 別途工事																																		
	○ 受水槽	()製・容量(m3) 耐震 1. 0G ○ ポンプ室付																																		
	○ 高架水槽	()製・容量(m3) 耐震 1. 0G																																		
	● 配管材料	屋外埋設： ○ 硬質塩化ビニル管 HVP(JIS K 6742) ○ ビニールライニング鋼管 VD(JWWA K 116) ○ 鉄鍍管(JIS G 5525)																																		
	JIS 規格品	屋外架空： ○ ビニールライニング鋼管 VA(JWWA K 116) ○ 鉄鍍管(JIS G 5525)																																		
	JWWA 規格品	○ ステンレス鋼管(JIS G 3448-SUS304)																																		
排 水 通 気 設 備	2	● 工事範囲	本工事は下記の事項に従って排水器具取付、配管工事を行い公共有の一 切を施工する。																																	
	● 排水種別	● 汚 水 ● 雑排水 ○ 雨 水																																		
	● 排水方式	○ 単独式 ○ 合流式 ● 屋内分流屋外合流式																																		
	● 放 流 先	○ 公共下水道 ○ 排水処理槽 ○ 側溝・水路 ● 既設管 ○ その他																																		
	○ 通気方式	○ 伸張通気 ○ ループ通気																																		
	● 配管材料	屋外埋設： ○ 硬質塩化ビニル管 VU(JIS K6741) ○ 卵形管(EGP) ○ ヒューム管(HP)																																		
	JIS 規格品	屋外架空： ○ 硬質塩化ビニル管 VP(JIS K6741)																																		
	JWWA 規格品	屋内埋設： ○ 硬質塩化ビニル管 VP(JIS K6741) ○ 排水用ビニールライニング鋼管(DVLP)																																		
	● 各種試験	屋内架空： ● 硬質塩化ビニル管 VP(JIS K6741) ○ 排水用ビニールライニング鋼管(DVLP)																																		
	● その他	○ 排水用鉄鍍管(GIP) ○ 石綿2層管(TMP) ○ 耐熱塩化ビニル管(HT)																																		
衛 生 器 具 設 備	3	● 工事範囲	本工事は衛生器具表及び下記の事項に従って衛生器具の供給、取付工事を行なう一 切を施工する。																																	
	● 衛生器具	大便器洗浄方式は ● フラッシュ(FV)弁(バキュームブレーカー付)式 ○ ローターク式 ○ 身障者用FV弁(○ 壁及び足踏み式 ○ 光電式)																																		
	○ その他	小便器洗浄方式は ○ 押扣FV式 ● 電子式 ● ハイタンク(○ 洗浄管露出 ○ 同左埋込)式																																		
	○ 排水樹材料	○ 現場打ち ○ 住宅公団型 ○ コンクリート製既製品 ○ 樹脂製既製品																																		
	○ ポンプ槽	○ PC製 (樹脂製ポンプ)																																		
	○ 各種試験	○ 通水試験 ○ 満水試験 ○ 煙試験																																		
	● その他	排水設備の設置及び構造については、下水道法施行令第8条の基準に適合する事。 曲がり部は大曲がりエルボを使用し排水の流通をよくする。 3階以上の建物に関する排水管には、各階毎に満水試験継手を設ける。 居室の天井、壁を通る排水管で排水音の発生する恐れのある箇所には防音シート巻 きを施す。 コンクリート製舍所、汚水樹、浄化槽との硬質塩化ビニル管の接続部は、砂付き加 工の工場製品を使用し漏水防止を図る。 配管材料及び施工方法は市の規格等に合ったものを使用する事																																		
	○ 排水樹材料	○ 現場打ち ○ 住宅公団型 ○ コンクリート製既製品 ○ 樹脂製既製品																																		
	○ ポンプ槽	○ PC製 (樹脂製ポンプ)																																		
	○ 各種試験	○ 通水試験 ○ 満水試験 ○ 煙試験																																		
ガ ス 設 備	4	○ 工事範囲	本工事は下記の事項に従ってガス配管、機器及び器具の供給、取付工事を行ないガ ス 器具へのガス供給までの一切を施工する。																																	
	○ ガスの種別	○ 都市ガス ○ プロパンガス																																		
	○ 負担金等	○ 要 ○ 不要																																		
	○ 工 法	○ ネジ込工法 ○ SGM工法																																		
	○ 配管材料	屋外埋設： ○ ポリエチレン被覆鋼管(PLS) ○ ガス用ポリエチレン管 ○ 大阪ガスの仕様																																		
	○ 使用機材	屋外架空： ○ 配管用炭素鋼鋼管(SGP-B) ○ 大阪ガスの仕様																																		
	○ 試験	屋内埋設： ○ ポリエチレン被覆鋼管(PLS) ○ 塩ビ外面被覆鋼管(VS) ○ 大阪ガスの仕様																																		
	○ その他	屋内架空： ○ 配管用炭素鋼鋼管(SGP-B) ○ ガス用ポリエチレン管 ○ 大阪ガスの仕様																																		
	○ 試験	都市ガスの場合は供給会社の認定品																																		
	○ その他	コック類は過流出防止装置付																																		
給 湯 設 備	5	○ 工事範囲	本工事は下記の事項に従って給湯栓に至るまでの配管、機器及び器具取付工事の一切を施工する。																																	
	○ 方 式	○ 個別(局所)方式 ○ 中央方式 ○ 中央個別方式 ○ マルチ方式																																		
	○ 給湯機器	○ 瞬間湯沸器 ○ 給湯機 ○ 電気温水器 ○ 業務用エコキュート																																		
	○ 熱 源	○ 都市ガス ○ プロパンガス ○ 灯油 ○ A重油 ○ 電気																																		
	○ 貯 湯 槽	○ クラッド鋼板製 ○ ステンレス鋼板製 ○ 鋼板製内部ライニング加工																																		
	○ 膨張水槽等	○ 防食(○ 外部電源方式 ○ 電流陽極方式)																																		
	○ その他	○ 鋼板製 ○ ステンレス鋼板製 ○ 耐熱樹脂製																																		
	○ 配管材料	○ 防食(○ 亜鉛アルミニウム合金溶射 ○ エポキシ樹脂ライニング)																																		
	○ 煙道材料	○ 鋼板製(φ) ○ ステンレス製(φ) ○ 亜鉛鍍鉄板製(φ)																																		
	○ その他	湯沸器排気筒は厚さ0.5mm以上のステンレス鋼板製とする。 付属設備 排煙濃度計(○ 設ける ○ 設けない) 配管には空気溜まりのないように施工し、図示以外で施工上必要な箇所には空気ぬき弁を取り付ける。 配管の膨張伸縮の逃がしが必要な箇所には伸縮継手を取り付けたこと。																																		
消 火 設 備	6	○ 工事範囲	本工事は下記の事項に従って機器取付工事の一切を施工する。																																	
	○ 方 式	○ バッケー型消火設備 ○ 屋内消火栓 ○ 泡消火栓 ○ スプリンクラー																																		
	○ 消火栓形式	○ 連結送水管 ○ 水噴霧消火 ○ 粉末消火 ○ 連結散水																																		
	○ 消火栓ポンプ形式	○ 埋込型 ○ 露出型 ○ 自火報知込型 ○ 連結送水口組込型																																		
し 尿 浄 化 槽 設 備	7	○ 工事範囲	本工事は下記の事項に従って配管、機器取付工事の一切を施工する。																																	
	○ 浄化槽種類	○ 単独浄化槽 ○ 合併浄化槽 ○ 小規模合併浄化槽																																		
	○ 材 質	○ FRP製 ○ コンクリート製(○ 全て本工事 ○ 躯体のみ建築工事)																																		
	○ 構造・材質	○ 地下式 ○ 半地下式 ○ 地上式 ○ ユニツト型																																		
	○ 処理能力	人槽(m ³ /日)																																		
	○ 処理方式	○ 接触ばっ気 ○ 長時間ばっ気 ○ 沈澱分離ばっ気 ○ 分離接触ばっ気																																		
	○ 処理水質	BOD(ppm) COD(ppm) N(ppm) P(ppm)																																		
	○ 山 止 め	○ 不要 ○ 要(○ 簡易仮板 ○ 木製仮板 ○ 鋼板仮板)																																		
	○ 放 流 先	○ 敷地内排水樹 ○ 河川																																		
	○ その他	○ 詳細図は別紙断面参照のこと。 ○ 本体保護用コンクリートスラブ及び支柱 ○ 制御盤及び2次側電気配管配線工事 ○ プローア配管 ○ プローアポンプ基礎及び保護カバー																																		
空 調 機 器 設 備	8	○ 工事範囲	本工事は下記の事項に従って配管、機器取付工事の一切を施工する。																																	
	○ 方 式	○ 中央方式 ○ 個別方式 ○ 中央・個別方式 ○ マルチ方式																																		
	○ 熱 源	○ 都市ガス ○ プロパンガス ○ 灯油 ○ A重油 ○ 電気																																		
	○ 熱源機器	○ 吸収式冷水機 ○ 水冷式チリングユニット ○ 空冷式チリングユニット																																		
	○ 空調調機	○ 温水ボイラー ○ 蒸気ボイラー ○ ヒートポンプチャラー																																		
	○ 設計温度条件	○ ファンコイル ○ ファンコンベクター ○ ガスヒートポンプエアコン																																		
	○ 付属機器	○ コンベクター ○ ヒートポンプエアコン ○ エアオイス ○ 温風暖房機																																		
	○ 設計温度条件	<table><tr><th>場所</th><th colspan="2">屋 外</th><th colspan="2">屋 内</th></tr><tr><th>時期</th><th>温度(DB)</th><th>湿度(RH)</th><th>温度(DB)</th><th>湿度(RH)</th></tr><tr><td>夏期</td><td>33.3 ℃</td><td>59.9 %</td><td>26 ℃</td><td>50 %</td></tr><tr><td>冬期</td><td>-2.1 ℃</td><td>71.1 %</td><td>22 ℃</td><td>50 %</td></tr></table>								場所	屋 外		屋 内		時期	温度(DB)	湿度(RH)	温度(DB)	湿度(RH)	夏期	33.3 ℃	59.9 %	26 ℃	50 %	冬期	-2.1 ℃	71.1 %	22 ℃	50 %							
	場所	屋 外								屋 内																										
	時期	温度(DB)								湿度(RH)	温度(DB)	湿度(RH)																								
夏期	33.3 ℃	59.9 %	26 ℃	50 %																																
冬期	-2.1 ℃	71.1 %	22 ℃	50 %																																
○ 付属機器	○ 感震器 ○ 膨張水槽 ○ 密閉式膨張タンク ○ クッションタンク																																			
○ 付属機器	○ 外機防雪フード ○ 防雪高置架台																																			
○ 付属機器	○ 防振架台(○ OS式メーカー指定品)																																			
空 調 配 管 設 備	9	○ 工事範囲	本工事は下記の事項に従って配管工事の一切を施工する。																																	
	○ 配管材料	○ 冷水水管： ○ ステンレス鋼管 ○ スーパーエスロメタックス(SOA以下)																																		
	○ 配管材料	○ 冷却水管： ○ ビニールライニング鋼管(VA) ○ 耐衝撃性硬質塩化ビニール管(HIVP)																																		
	○ 配管材料	○ 冷 媒 管： ○ 冷媒用被覆鋼管																																		
	○ 配管材料	○ 排 水 管： ○ 硬質塩化ビニール管(VP) ○ 配管用炭素鋼鋼管(SGP-B)																																		
	○ 配管材料	○ 膨 張 管： ○ 水道用亜鉛鍍鋼管(SGPW) ○ 耐熱性ビニールライニング鋼管(HTLP)																																		
	○ 配管材料	○ 蒸 気 管： ○ 配管用炭素鋼鋼管(SGP-A) ○ 圧力配管用炭素鋼鋼管(SGH40 HTLP)																																		
	○ 配管材料	必要な箇所には自動空気抜き、温度計、圧力計、パイパス弁等を取付ける。 配管の膨張伸縮の逃がしが必要な箇所には伸縮継手を取り付けたこと。																																		
	○ 配管材料	配管には空気溜まりのないように施工し、図示以外で施工上必要な箇所には空気ぬき弁を取り付ける。																																		
	○ 配管材料																																			
放 射 冷 暖 房 設 備	10	○ 工事範囲	本工事は下記の事項に従ってダクト取付工事の一切を施工する。																																	
	○ ダクト材料	○ 亜鉛鍍鉄板 ○ ガラスウールダクト ○ コンクリートダクト ○ 塩ビ鋼板																																		
	○ ダクトの工法	○ 亜鉛鍍鉄板製スパイラルダクト ○ 空調用保温付フレキダクト ○ ステンレス鋼板																																		
	○ 煙道材料	○ アングル工法 ○ コーナーボルト工法																																		
	○ 煙道材料	○ 鋼板製(φ) ○ ステンレス製(φ) ○ 亜鉛鍍鉄板製(φ)																																		
	○ 煙道材料	風量測定可能な測定口を監督員と協議の上取り付ける。 外壁ガラリに直接取り付けけるチャンバー類にはドレン抜きを設ける。 チャンバーには点検口を設ける(断熱仕様)																																		
	○ 煙道材料																																			
	○ 煙道材料																																			
	○ 煙道材料																																			
	○ 煙道材料																																			
換 気 設 備	11	○ 工事範囲	本工事は下記の事項に従って配管、機器取付工事の一切を施工する。																																	
	○ 熱 源																																			
	○ 熱源機器																																			
	○ 熱源機器																																			
消 火 器 設 備	12	● 工事範囲	本工事は下記の事項に従って配管、機器取付工事の一切を施工する。																																	
	○ 換 気 機	● 換気扇 ○ 天井埋込型換気扇 ○ 全熱交換ユニット ○ ルーフファン																																		
	○ 換 気 機	○ シロッコファン ○ バイブファン ○ 有圧換気扇 ○ レンジフード																																		
	○ 換 気 機	○ 亜鉛鍍鉄板 ○ スパイラルダクト ○ ステンレス板 ○ 硬質塩化ビニル管																																		
	○ 換 気 機	○ アルミフレキダクト ○ グラスウールダクト																																		
	○ 換 気 機	○ アングル工法 ○ コーナーボルト工法																																		
	○ 換 気 機	○ フード ○ 亜鉛鍍鉄板 ○ ステンレス板 ○ 塩ビ板																																		
	○ 換 気 機	送風機据付については、防音、防風に注意して施工の事。 全熱交換ユニットにおける本体から外壁までの給気及び排気ダクトには防露工事を行う。 同時給排気形送風機における給気ダクトには防露工事を行う。 多湿箇所及び多湿箇所を通過するダクトは塩ビ管とする。																																		
	○ 換 気 機																																			
	○ 換 気 機																																			
消 火 器 設 備	13	○ 工事範囲	本工事は下記の事項に従って消火器設置工事一切を施工する。																																	
	○ 種類及び能力又は本数	○ ABC10型 ○ ABC20型																																		
	○ 種類及び能力又は本数	○ バルク貯槽・ガス給湯器(屋外機械置場)は ○ 屋外出露口とする。																																		
	○ 種類及び能力又は本数	○ 歩行距離20m以内に設置 所轄消防署と充分協議のうえ、法的に支障のないよう施工を行う。																																		
	○ 種類及び能力又は本数																																			
	○ 種類及び能力又は本数																																			
灌 水 設 備	14	○ 工事範囲	本工事は下記の事項に従って配管、機器取付工事の一切を施工する。																																	
	○ 灌 水 バイブ	ウォータースプレイバイブ																																		
	○ 灌 水 バイブ																																			
	○ 灌 水 バイブ																																			
そ の 他	15	○ 工事範囲	本工事は下記の事項に従って配管、機器取付工事の一切を施工する。																																	
	○ 配管材料	屋外埋設： ○ 硬質塩化ビニル管 HVP(JIS K 6742)																																		
	○ 配管材料																																			
	○ 配管材料																																			
		工事番号・工事名		1相連教449号		S-19708		図面の名称		作成年月日	
		相楽東部広域連立小中学校トイレ改修工事(和東小学校第2期)						機械設備工事特記仕様書(1)		令和元年5月	
株式会社 日匠設計		大坂本社 大阪府松原市阿保1丁目3番12号 6級建築士 198531号 澤田 耕一 大坂支社 大阪府堺市東区中央2丁目95 一般建築士 109825号 杉本 孝良 TEL (0748)-72-1114 FAX (0748)-72-1166		管理建築士 澤田 耕一 検図 杉本 孝良 作図 大久保 晴二				縮尺(A1)		縮尺(A3)	
										図面番号	
										M-01	

防火区画貫通箇所施工要領
《給排水管》
1、銅管の場合
ー管径に關係無く通常の保温工事で良い
ー区画貫通箇所はロックウール材又はモルタル詰めを行う
2、VP管の場合
ー125mm以上は銅管又は大臣認定のトミジパイプを使用する
ー100mm以下は0.5t亜鉛鉄板を前後1m巻く事
・保温は保温材がポリスチレンフォーム保温筒の場合は ロックウール保温帯25tを鉄線に取り付ける
・区画貫通箇所はロックウール材又はモルタル詰めを行う
・鉄板は区画貫通箇所を通して、前後1m管材の上に巻き その上に保温を行う
ー75mm以下は鉄板巻き不要である
・保温材はポリスチレンフォーム保温筒で良い、ただし 貫通箇所はロックウール保温材又はモルタル詰めをする

《鋼 管》

ロックウール材又はモルタル詰め

グラスウール保温層

《VP管》100A

ロックウール材又はモルタル詰め

0.5t垂鉛鉄板

ロックウール帯

《ダクト》

ロックウール又はモルタル詰め

防火ダンパー

ロックウール保温板2.5t

グラスウール保温板

Ⅱ 追記事項

設備図共通特記事項

- 1・建築設備の構造については、H12 建告1388号に適合する事。
- 2・給水装置の構造及び材質については、水道法施行令第5条の基準に適合する事。
- 3・排水設備の設置及び構造については、下水道法第10条・下水道法施行令第8条の基準に適合する事。
- 4・建築設備の支持構造部および緊結箇所で腐食のおそれがある部分には 平12建告1388号第1 に従い防腐措置を講じること（令129条の2の4第2号）
- 5・配管設備の構造は 平12建告1388号第4の規定に従う（令129条の2の4第2号）
- 6・配管・風道が 令112条15項に規定する防火区画および 令114条に規定する界壁、防火上主要な間仕切りまたは隔壁を貫通する場合は、モルタルまたはブロックウールを充填すること（令112条16項、昭48建告2565号、昭49建告1579号、平12建告1376・1377号）
- 7・給水装置については水道法施行令第5条、給水装置の構造および材質の基準に関する省令の規定に従う（水道法16条、給水装置の構造および材料の基準に関する省令）
- 8・排水設備の構造は下水道法10条3項および同法施工令第8条の規定に従う（下水道法施工令第8条に基づく条例）
- 9・ガスおよび換気設備は、液化石油ガスの保安の確保および取引の適正化に関する法律施行規則44条の規定に従う（液化石油ガスの保安の確保および取引の適正化に関する法律第38条の2）
- 10・電気設備は、電気技術基準に関する省令に定める工法により設ける（法32条、電気事業法39条1項・56条1項、電気設備に関する技術基準を定める省令）
- 11・火を使用する設備またはその使用に際し火災の発生の恐れのある設備の位置、構造は火災予防条例の規定に従う（消防法9条）
- 12・消防用設備などは、消防法17条の規定に従い設置する（消防法施行令第2章、消防法17条2項に基づく条例）
- 13・水道法16条・ガス事業法40条の4・液化ガス38条の2により適切な施工を行うこと。
- 14・給水排水その他の配管設備の設置及び構造について、施工令第129条の2の5各項、各号及び関係告示による。

15・排水のための配管設備の容量及びその算定方法並びに傾斜

- 排水負荷単位法
 - ☐ 定常流量法（SHASE S206-2000）
 - ☐ その他
- ※配管の傾斜は有効な数値を確保するものとする。


16・給水用に関したウォーターハンマー防止のための処置

- 流速を小さくする。
 - ☐ ウォーターハンマー防止器を設置する。
 - ☐ 揚水ポンプ出口に水撃防止型逆止弁を使用する。
 - ☐ その他

G) 特記事項	
●	地中埋設の鋼管類は防食処理を行う。またコンクリート貫通箇所はプラスチックテープを巻きモルタル埋めとする。
●	建物内埋設配管は全てスラブより吊るるものとし、その要領は共仕による。
○	冷暖房・給湯設備における試運転用油はオイルランの1/3程度とする。
○	埋設配管において、深さ1.5m以上の施工に関しては、止め処工事を行う。
●	既設建物等のはつり穴あけに関しては、ダイヤモンドカッターを使用する。
●	本工事に別途及び支給機器の配管等の接続工事、機器調整はすべて本工事とする。
●	屋外土中埋設配管に関しては、埋設標示テープ、標示ピン及び標示杭を設ける。
●	機械設備工事範囲内の電気設備工事は、全て別途電気設備工事仕様に準じて施工する。
	新設工事以外の既設工事部分については、既設内容、取り合いを良く調査して既存施設の機能を低下せめてはならない。
●	なお当該工事においては、既設配管、既設埋設配管があった場合は監督員の指示は本工事で行回等の工事を行う。
●	防火区画、用途区画貫通に関しては建築基準法施行令第129条の2の第1項7号に基づき区画貫通する管は、貫通前後1mを不燃材で通る達建設省告示3183号により完全に施工する
●	防火、防煙ダンパー類は、(財)日本建築センターの防火認定マークを貼付されたものとする。
○	配管埋設標準深さは 一般地 GL-300mm 車両道路 GL-750mm 公道 GL-1200mm とする。
●	排水配管の接合剤は、水道用接合剤とする。
●	給水管の曲がり部は曲がりエルボを使用し通水をよくする。
○	3階以上の建物に関する排水管には、各階毎に満水試験継手进行ける。
○	居室の天井、壁を通る排水管で排水音の発生する恐れのある箇所には防音シート巻きを施す。
●	コンクリート製舍所、汚水樹、浄化槽との硬質塩化ビニール管の接続部は、砂付き加工の工場製品を使用し漏水防止を図る。
○	埋設で合成樹脂被覆鋼管の接続は、合成樹脂被覆メカ継手、サービスコックは合成樹脂被覆ボールバルブとする。
●	水栓類は節水コマ付き、フラッシュバルブは節水型とする。なお管末屋外水栓は凍結防止水栓とする。
○	LPGの場合には 親メーター 自動切替 転倒防止鎖
	本工事はガス事業法または、高压ガス取締法に準じて施工を行う。液化石油ガスの各種検査は、供給者又はLPGが保安センターの検査を受け合格すること。
	プロパンガス設備工事の施工者は、特定液化石油ガス設備工事業者であり、作業者は液化石油ガス設備士とする。
	配管には空気溜まりのないように施工し、図示以外で施工上必要な箇所には空気めき井を取り付ける。
○	配管の膨張伸縮の逃がしが必要な箇所には原則としてベローズ型伸縮継手を取り付けとする。
○	所轄消防署と充分協議のうえ、法的に支障のないよう施工を行う。
●	凍結(屋外等)の恐れがある箇所においては保温を行うか水抜き配管を施工する。
○	屋内消火栓箱には消火ポンプ運転表示灯を取付ける。
○	風量測定可能な箇所には測定口を監督員と協議の上取り付ける。
○	外壁ガラリに直接取り付けけるチャンパー類にはドレン抜きを設ける。
○	チャンパーには点検口を設ける(断熱仕様)
●	送風機据付については、防音、防塵に注意して施工し、必要な箇所には防音、防振 器具を設ける事。
○	全熱交換ユニットにおける本体から外壁までの給気及び排気ダクトには防露工事をを行う。
●	排気ダクトの外壁から1m以内及び給気ダクトには防露工事をを行う。
○	多湿箇所及び多湿箇所を通過するダクトは塩ビ製とする。
○	医療ガス設備に関しては、厚生省保険医療監修機械設備共通仕様準ずる。
○	住戸内の給水・給湯・ガス配管はポリデン管を使用しきや管ヘッダー方式により施工 する。
○	また、将来配管の入れ替え交換や接続が容易に行える様施工する事。
○	配管等の防火区画貫通の防火措置工法は、220号特例基準に準拠し、防災(BCJ)認定品及び工法を用いること。
○	総合調整
	下記の内容の総合調整を行うものとし調整時期、日程、人員、安全対策、調整方法等をまとめた実施計画書を作成し測定をおこなうものとし、結果を記録し提出のこと。
A.	測定及び調整
(1)	個別機器の試運転調整・(2)風量の調整及び測定・(4)室温の測定・(5)水量調整、調整、測定
(5)	騒音・振動
B.	調整後の確認
(1)	異常音・(2)設計値との最終確認
C.	調整結果の記録


[illegible][illegible]

	工事番号・工事名	1相連数449号	S-19708	図面の名称	作成年月日
	相楽東部広域連合立小中学校トイレ改修工事 (和束小学校第2期)			機械設備工事特記仕様書(2)	令和元年5月
	株式会社 日匠設計	管理建築士 澤田 耕一 換気 杉本 孝良 作図 大久保 晴二		縮尺(A1)	縮尺(A3)
	大阪本社 大阪府松原市阿保1丁目3番12号 総建築士 198531号 澤田 耕一 TEL (072)-331-3857 FAX (072)-334-5931				
	滋賀事務所 滋賀県湖西市中央2丁目5-6 総建築士 109825号 杉本 孝良 TEL (0748)-72-1114 FAX (0748)-72-1166				M-02

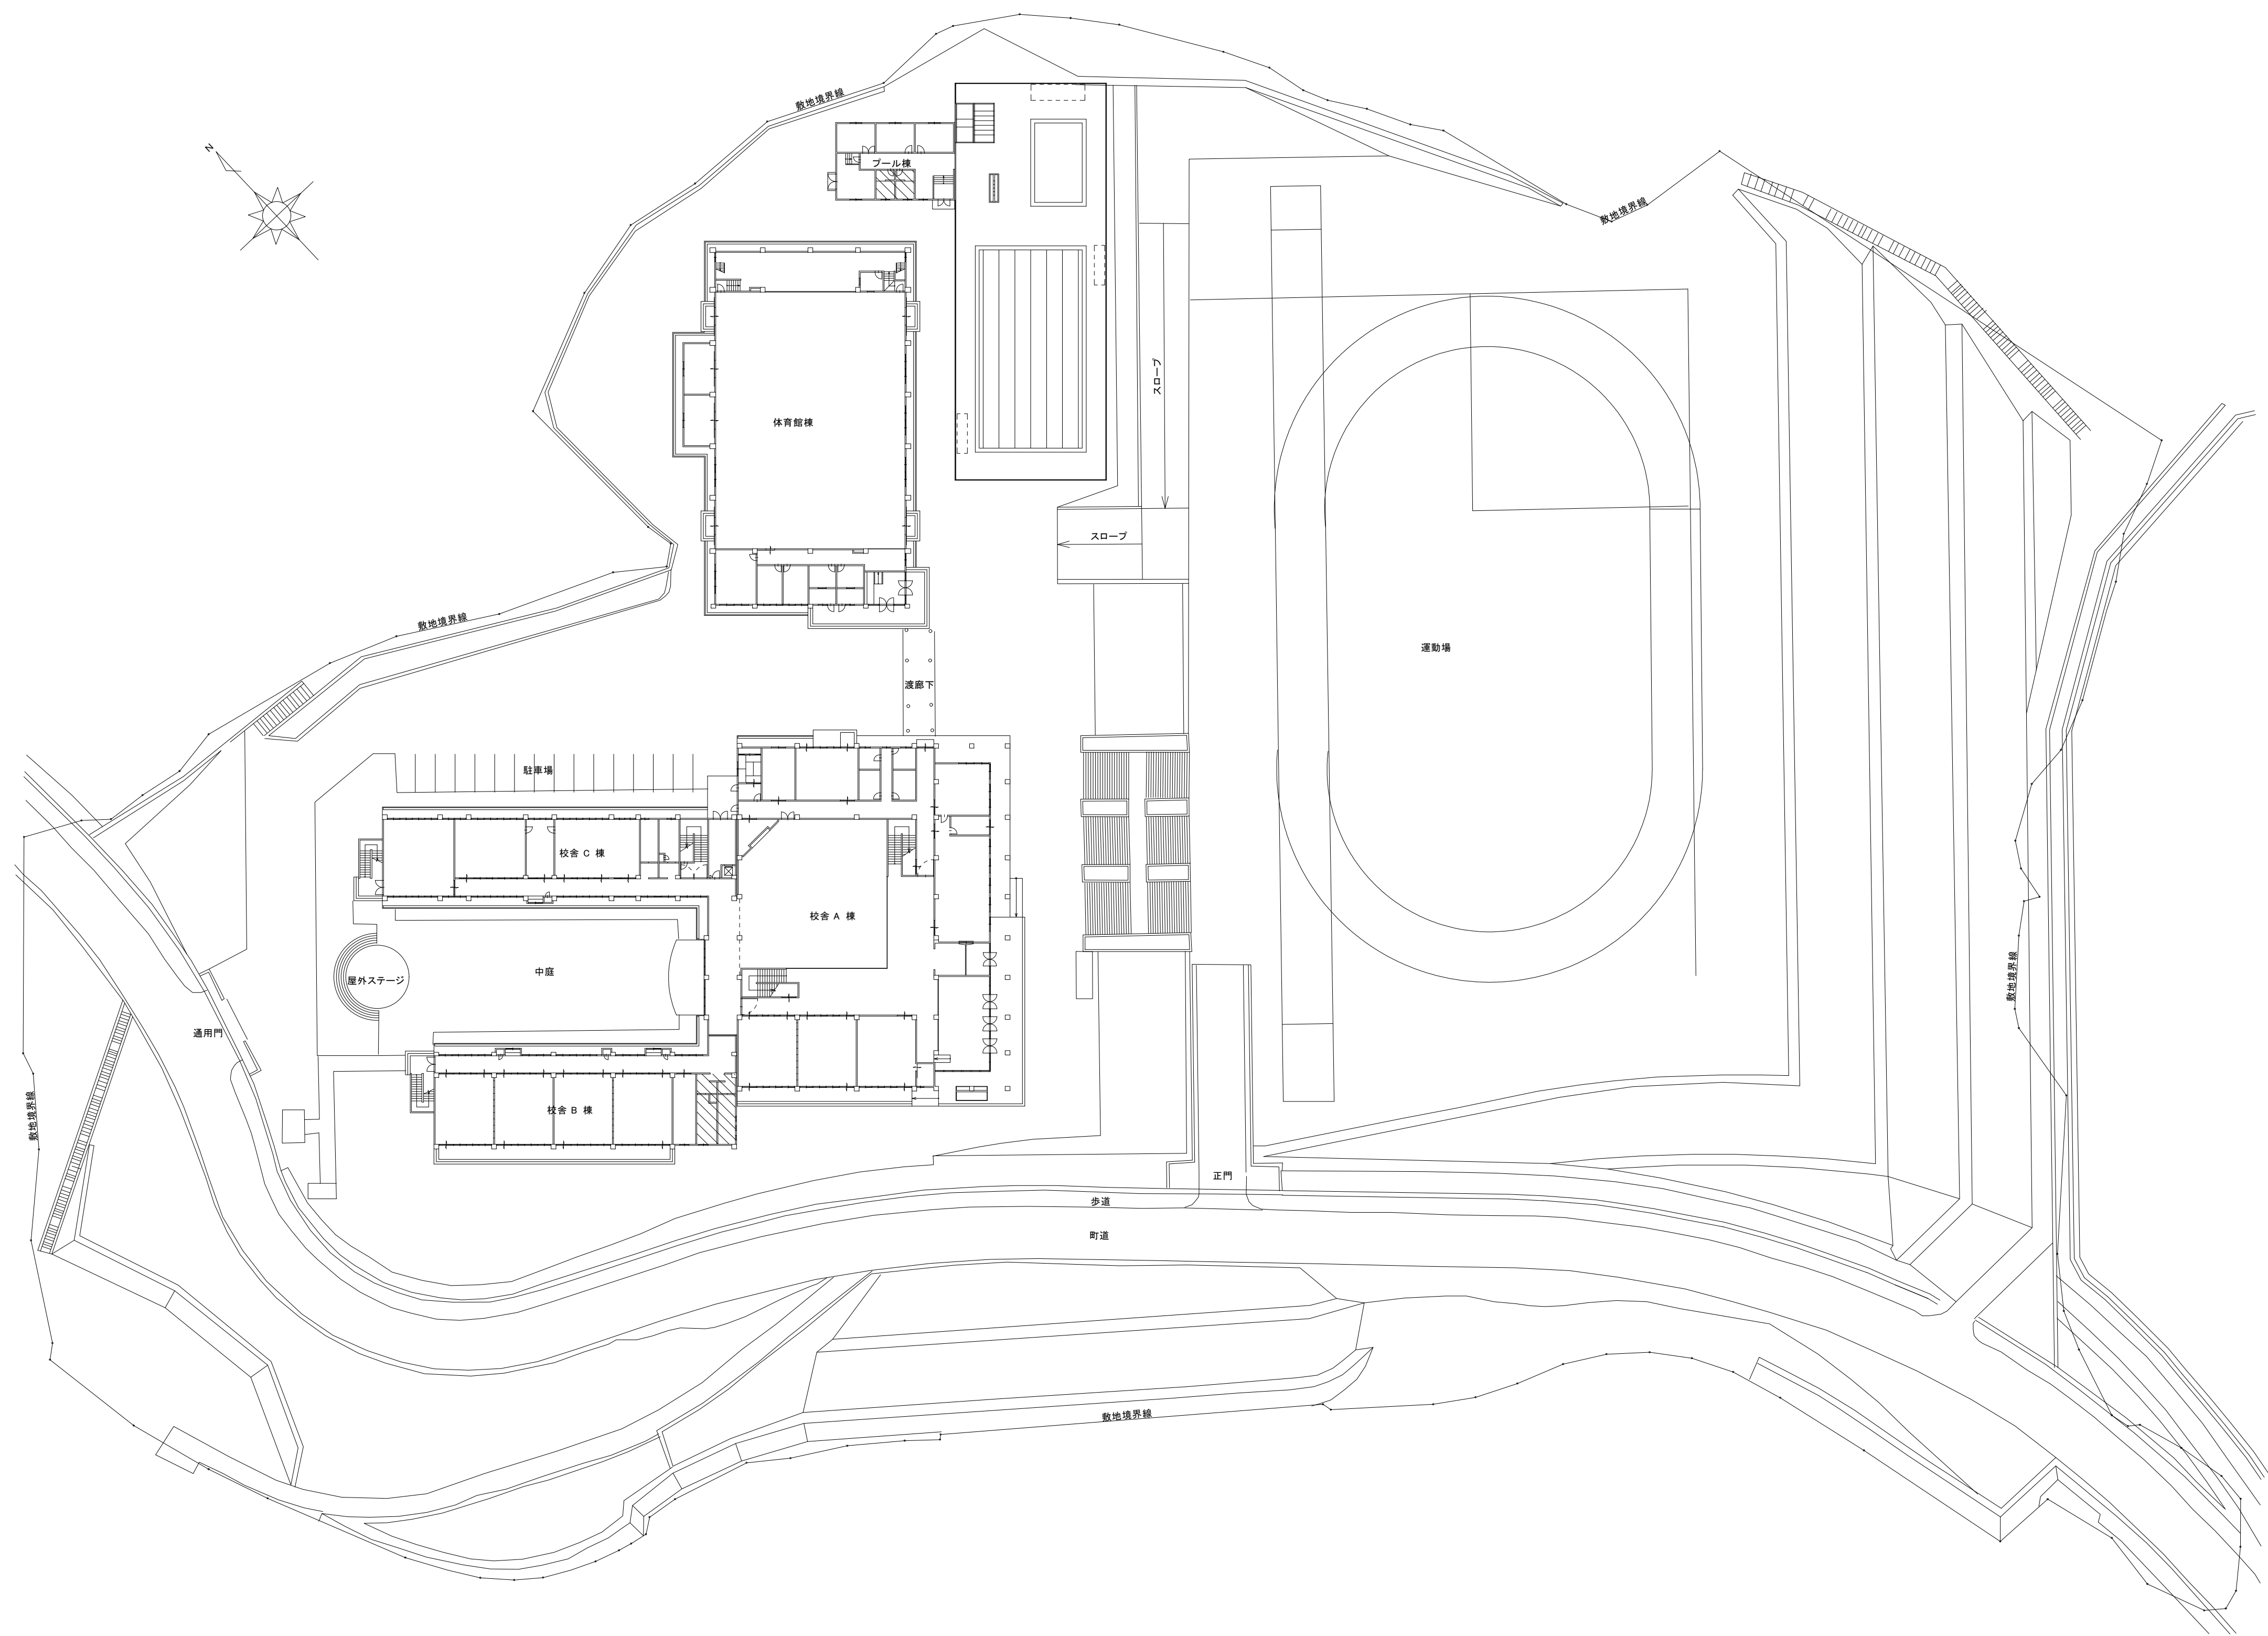


配置図 1:500


工事番号・工事名 1相連教449号		S-19708		図面の名称		作成年月日	
相楽東部広域連合立小中学校トイレ改修工事 (和束小学校第2期)				配置図		令和元年5月	
株式会社 日匠設計		管理建築士	澤田 耕一 検図	杉本 孝良	作図	大久保 晴二	
大阪本社 大阪府松原市阿保1丁目3番12号級建築士 198531号澤田 耕一 TEL (072)-331-3857 FAX (072)-334-5931 滋賀事務所 滋賀県湖南市中央2丁目95 一級建築士 109825号杉本 孝良 TEL (0748)-72-1114 FAX (0748)-72-1166							
		縮尺(A1)		縮尺(A3)		図面番号	
		1:500		1:1000		M-03	

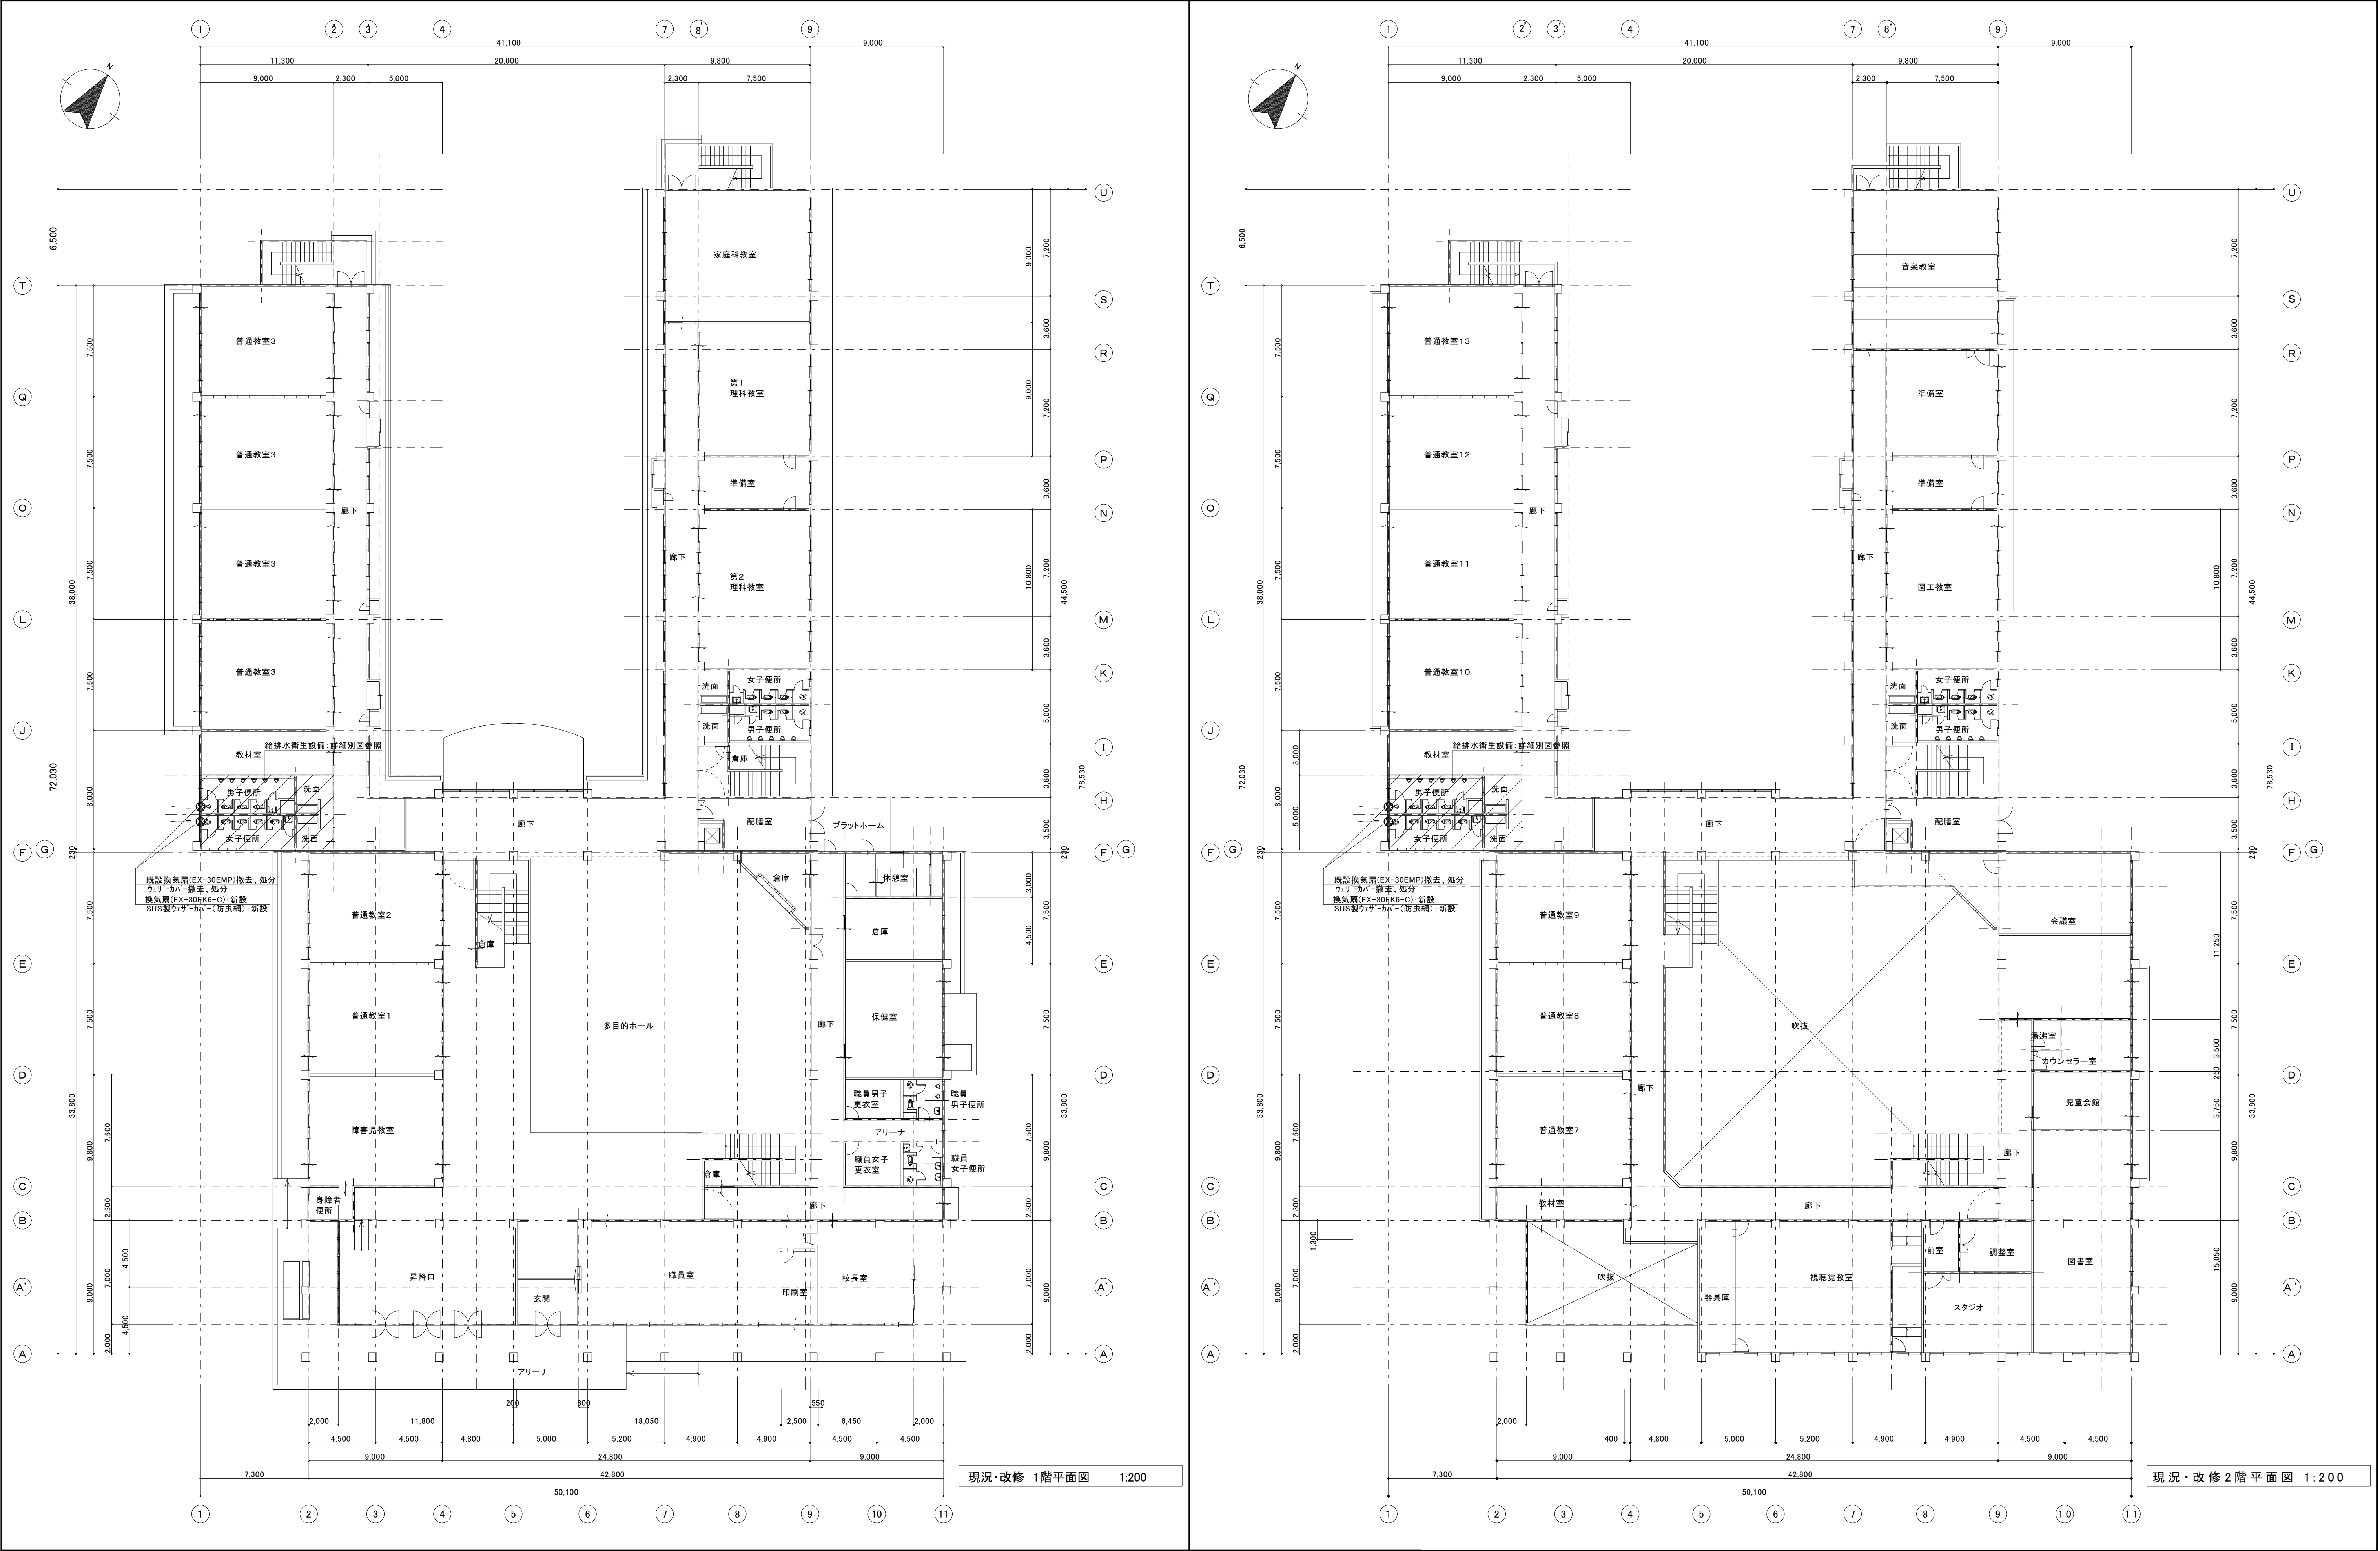

工事番号・工事名1相連数449号				S-19708		図面の名称		作成年月日	
相楽東部広域連立小中学校トイレ改修工事 (和束小学校第2期)						現況・改修平面図		令和元年5月	
株式会社 日匠設計				管理建築士 澤田 耕一 検図 杉本 孝良 作図 大久保 晴二		縮尺(A1)		図面番号	
大阪本社 大阪府松原市阿保1丁目3番12号 級建築士 198531号 澤田 耕一 TEL (072)-331-3857 FAX (072)-334-5931 滋賀事務所 滋賀県湖南市中央2丁目95 一級建築士 109825号 杉本 孝良 TEL (0748)-72-1114 FAX (0748)-72-1166						縮尺(A3)		M-04	
						1:200		1:400	

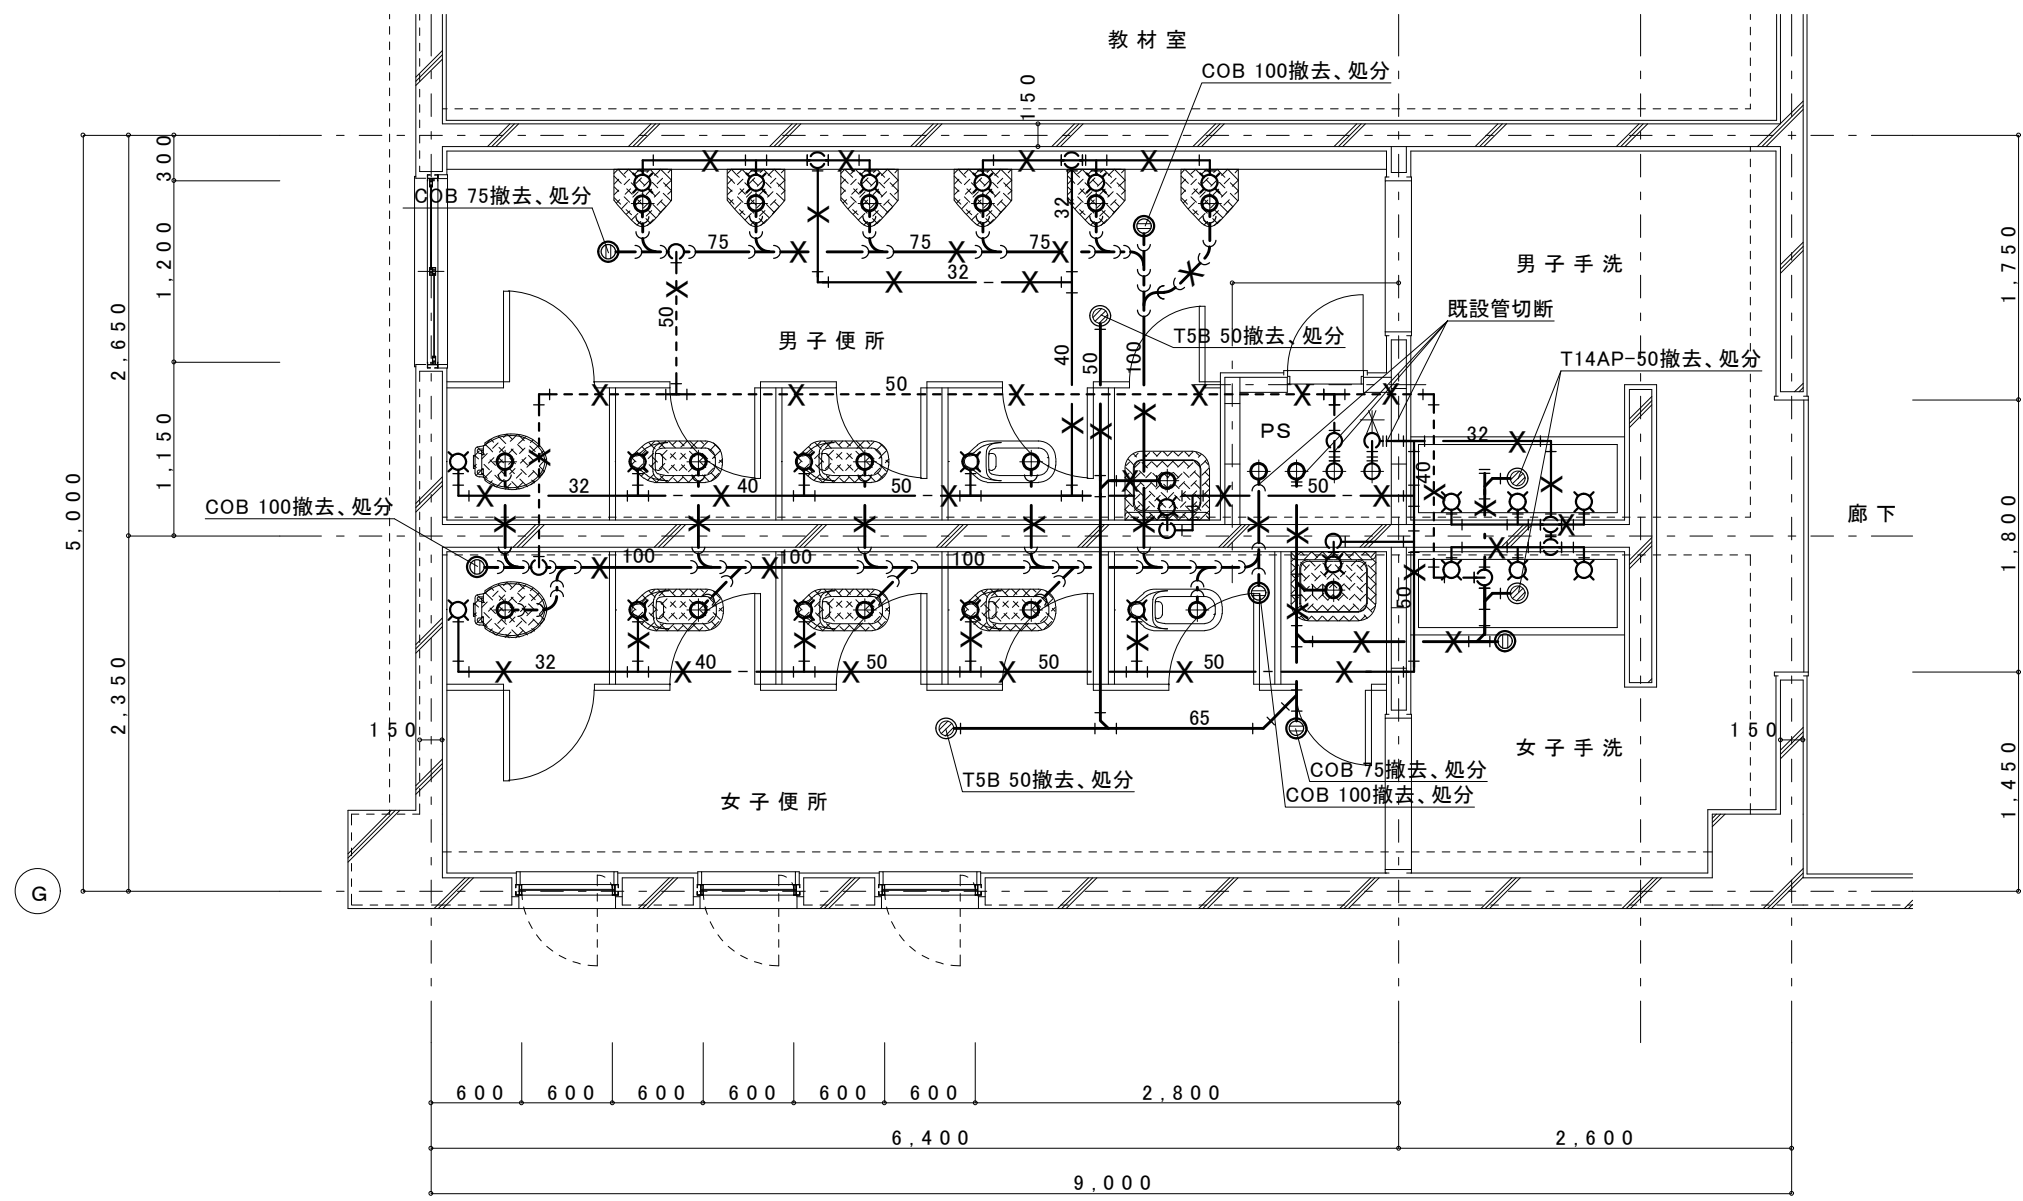

(校舎B棟)現況 2階平面詳細図 1:50

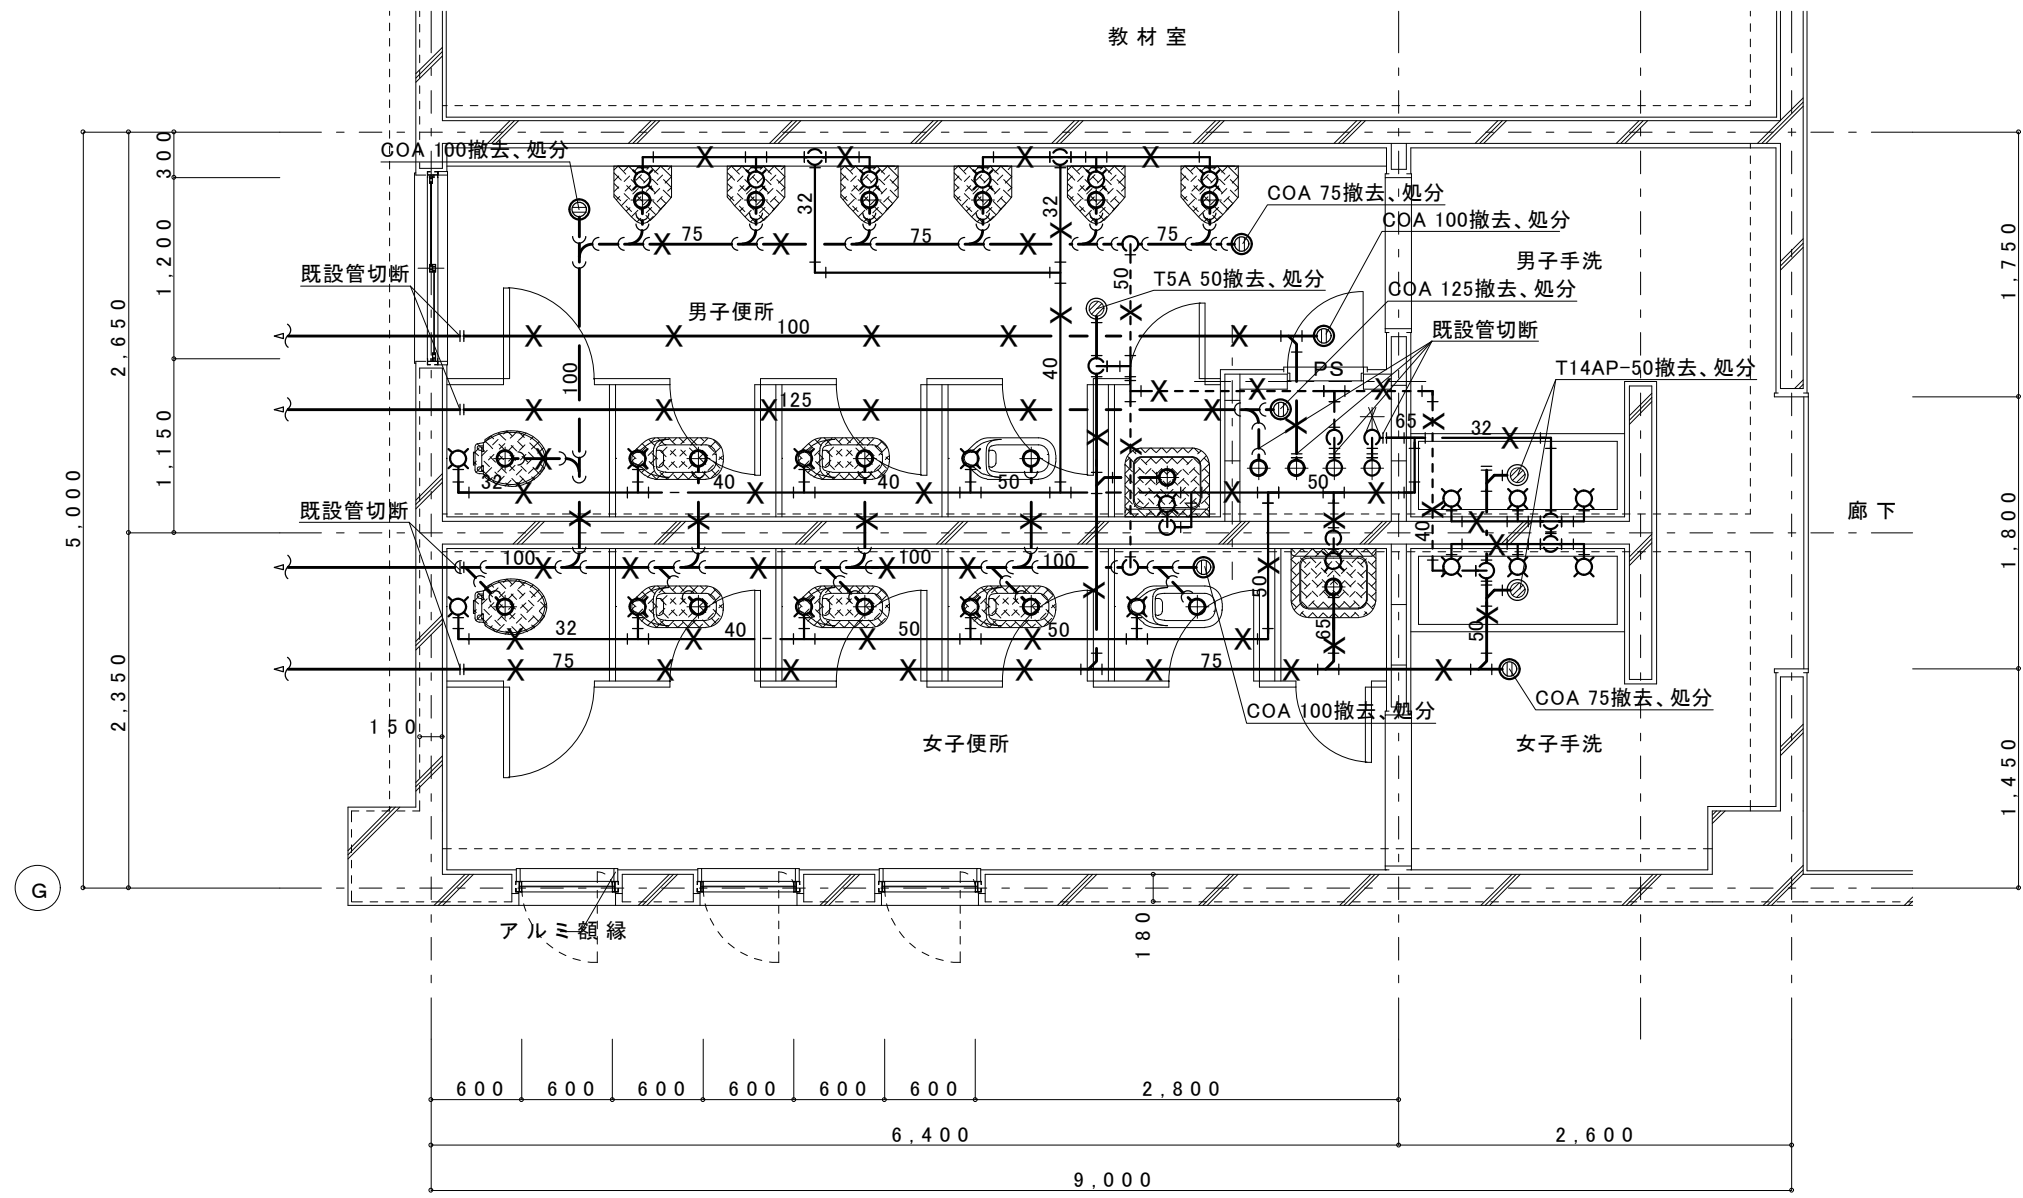


(校舎B棟)現況 1階平面詳細図 1:50

※1階は、ビット配管


凡 例	
	撤去器具を示す。
	撤去配管を示す。
注記) 新規の梁貫通は、不可とする。 既設配管サイズ、ルートは参考とし現場確認の上、施工のこと。 配管改修に伴う壁、床貫通、補修は本工事とする。 貫通配管はコア抜き補修とする。 但し既存貫通穴を極力流用のこと。 コア抜きは、事前にX線探査を行なう事。	

撤去衛生器具リスト

器 具 名	品番	1階	2階	数量	備 考
洋風大便器(FV)	C-14	2	2	4	
和風大便器(FV)	C-375VF	5	5	10	
小便器(FV)	U307C	6	6	12	
化粧鏡	TS119ASY3	6	6	12	
掃除用流し	SK22A	2	2	4	
横水栓	T23B13	6	6	12	

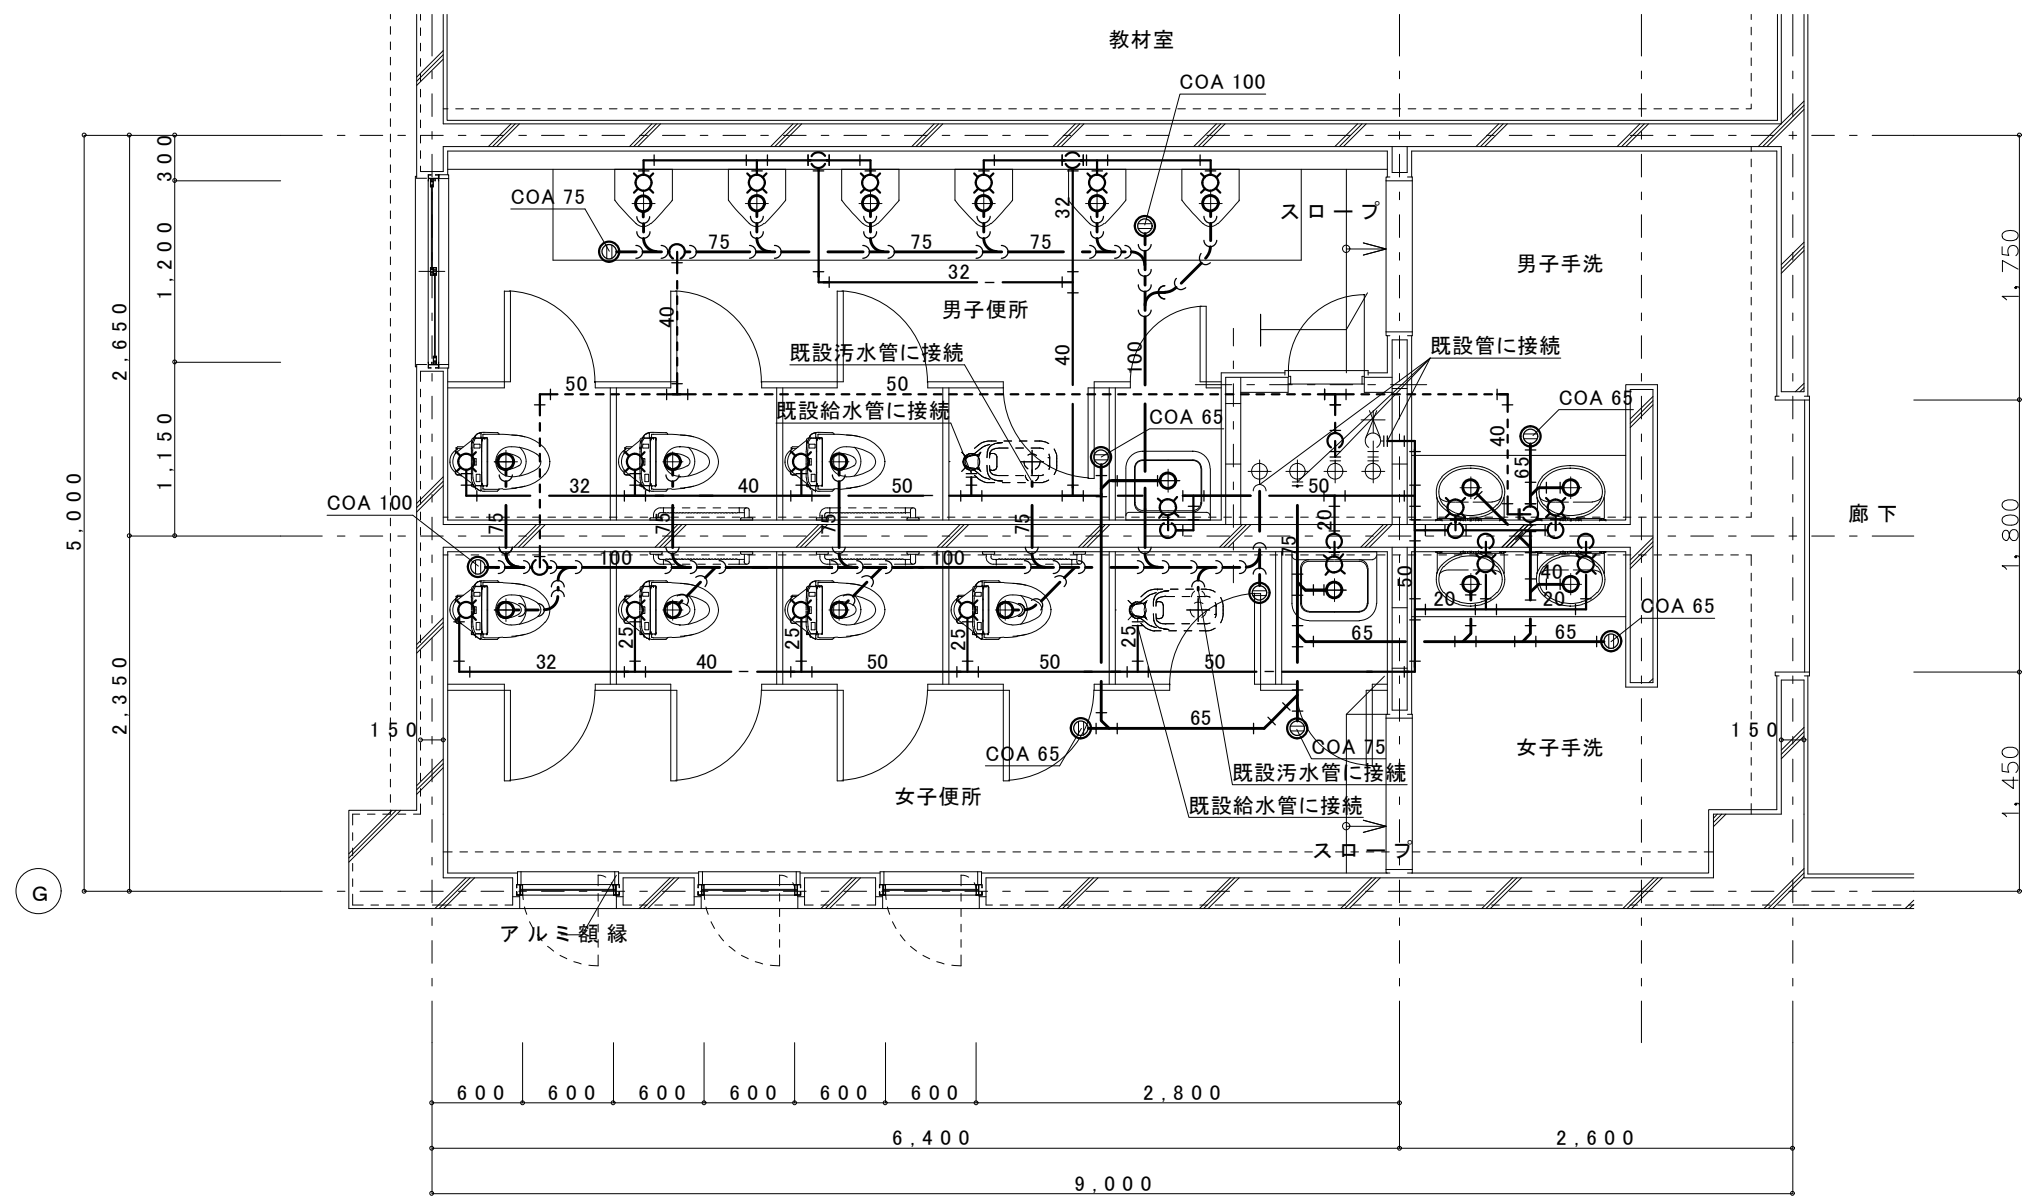

(校舎B棟)改修 2階平面詳細図 1:50

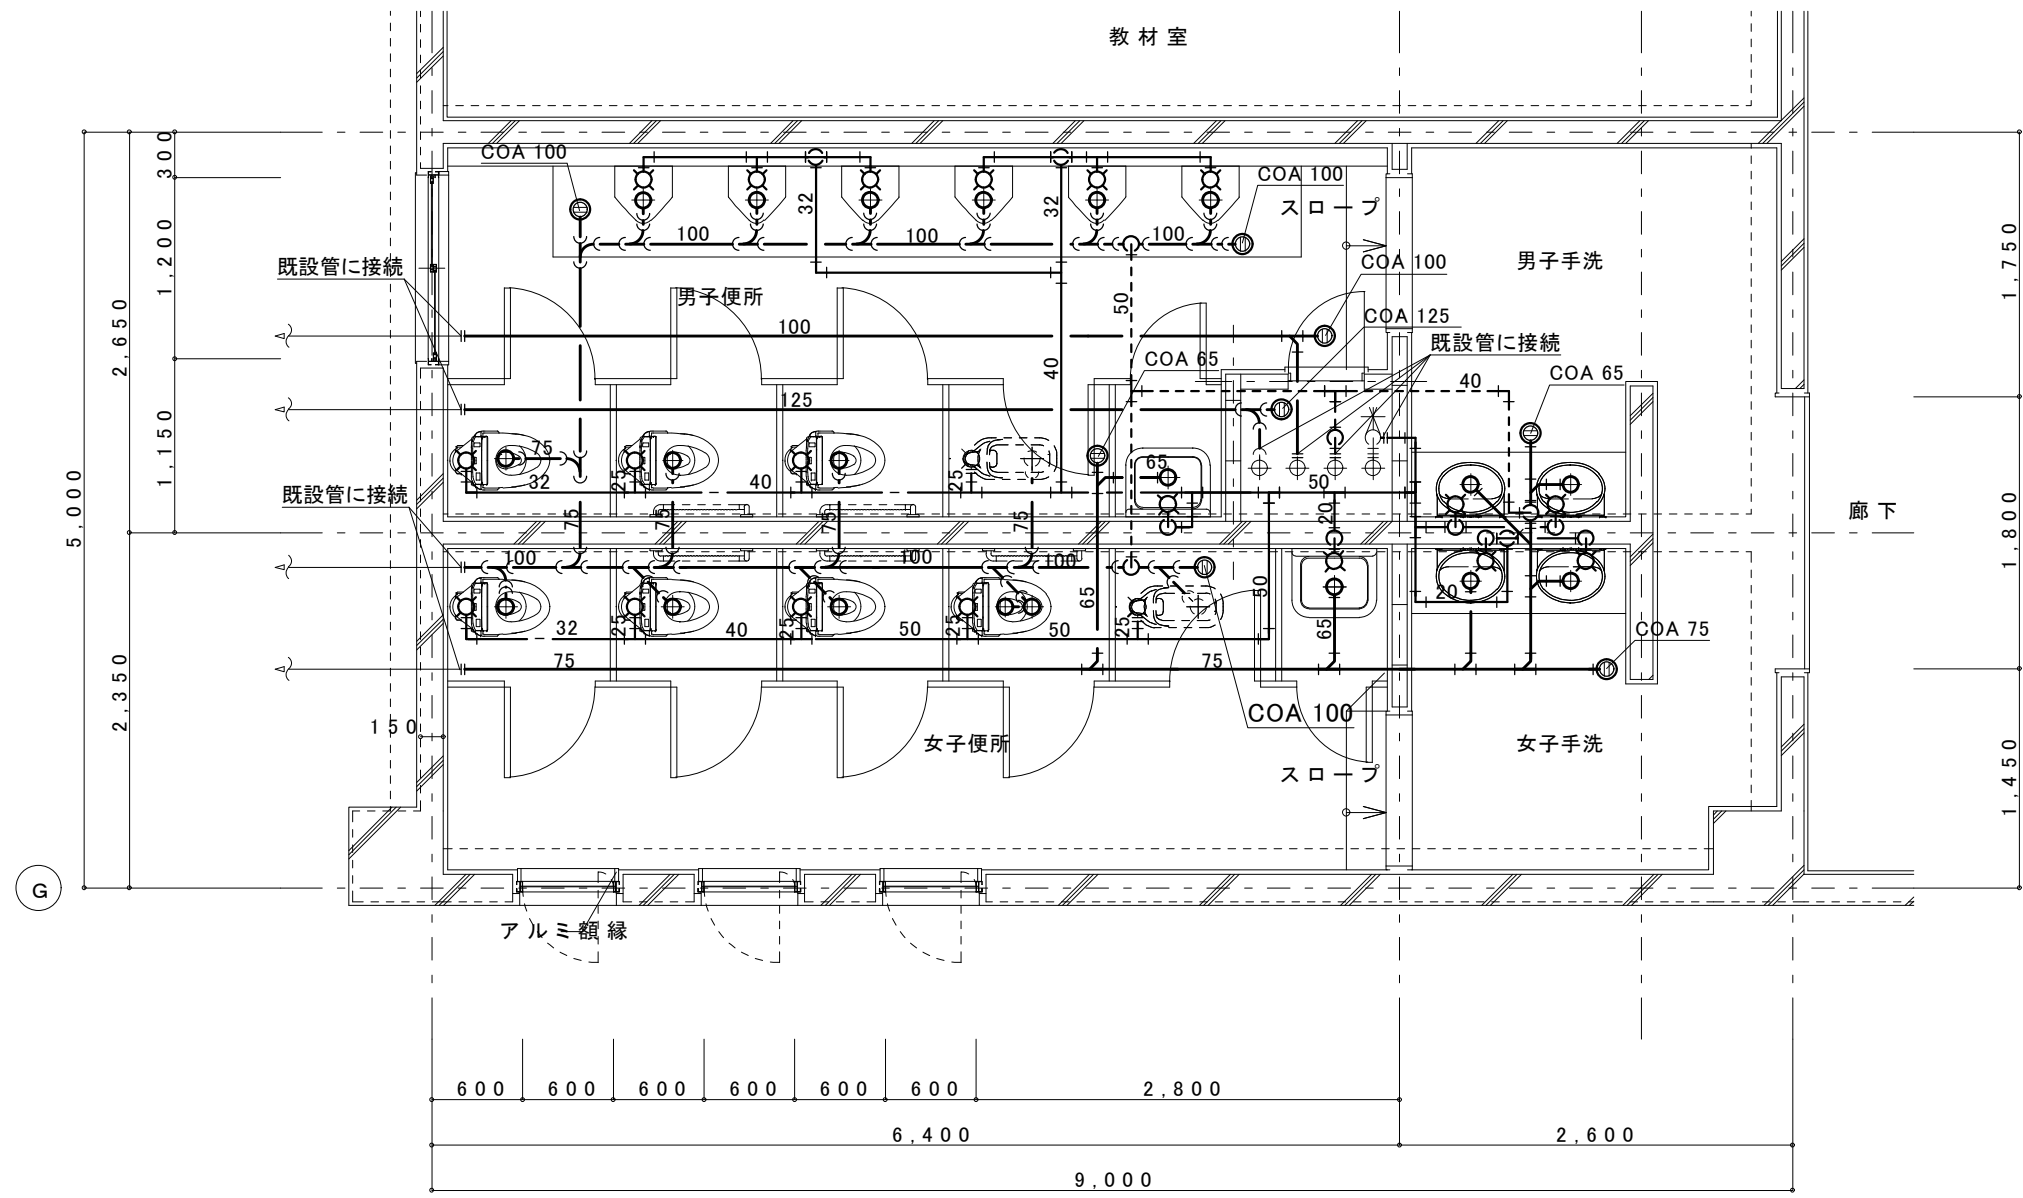


(校舎B棟)改修 1階平面詳細図 1:50

※1階は、ビット配管


※1階は、ユニット配管

新設衛生器具表													
器 具 名	参 考 品 番	付 属 品、他 一 式 共						1階男子便所	1階女子便所	2階男子便所	2階女子便所	合計数量	備 考
パブリックコンパクト便器 (掃除口付)	CFS494CHNS	TV560CP(フラッシュバルブ:床)・TC300(普通便座)・YH701(棚付二連紙巻器)						3	4			7	
パブリックコンパクト便器 (掃除口付)	CFS494CSNS (低圧フラッシュバルブ)	TV560CP(フラッシュバルブ:床)・TC300(普通便座)・YH701(棚付二連紙巻器)								3	4	7	
自動洗浄小便器 (自己発電・節水タイプ)	UFS900WR							6		6		12	
手すり	建築工事												
掃除用流し	SK22A	TK22(リムカバー)・T23AEQ20C(横水栓)・TN114(止水栓)・T9R(バックハンガー)・HH04060(樹脂フック) T37SGEP(床排水金具)						1	1	1	1	4	
カウンター式洗面器	L350C	TLG04101J(立水栓)・T6PM1(排水金具)・TL4CFU(止水栓)						2	2	2	2	8	
マーブライトカウンター	ML45 L=1,850	プレーンシリーズ						1	1	1	1	4	
化粧鏡	YM3560A							2	2	2	2	8	
和風大便器	既設のまま	配管接続:本工事						(1)×(1)×(1)×(1)				(4)	

工事番号・工事名		S-19708		図面の名称		作成年月日	
相楽東部広域連合立小中学校トイレ改修工事 (和東小学校第2期)				(校舎B棟) 現況・改修1. 2階平面詳細図		令和元年5月	
株式会社 日匠設計		管理建築士 澤田 耕一 検図 杉本 孝良 作図 大久保 晴二				図面番号	
大阪本社 大阪府松原市阿保1丁目3番12号 建築士 198531号 澤田 耕一 TEL (072)-331-3857 FAX (072)-334-5931 滋賀事務所 滋賀県湖南市中央2丁目95 一級建築士 109825号 杉本 孝良 TEL (0748)-72-1114 FAX (0748)-72-1166						M-05	
				縮尺(A1)		縮尺(A3)	
				1:50		1:100	

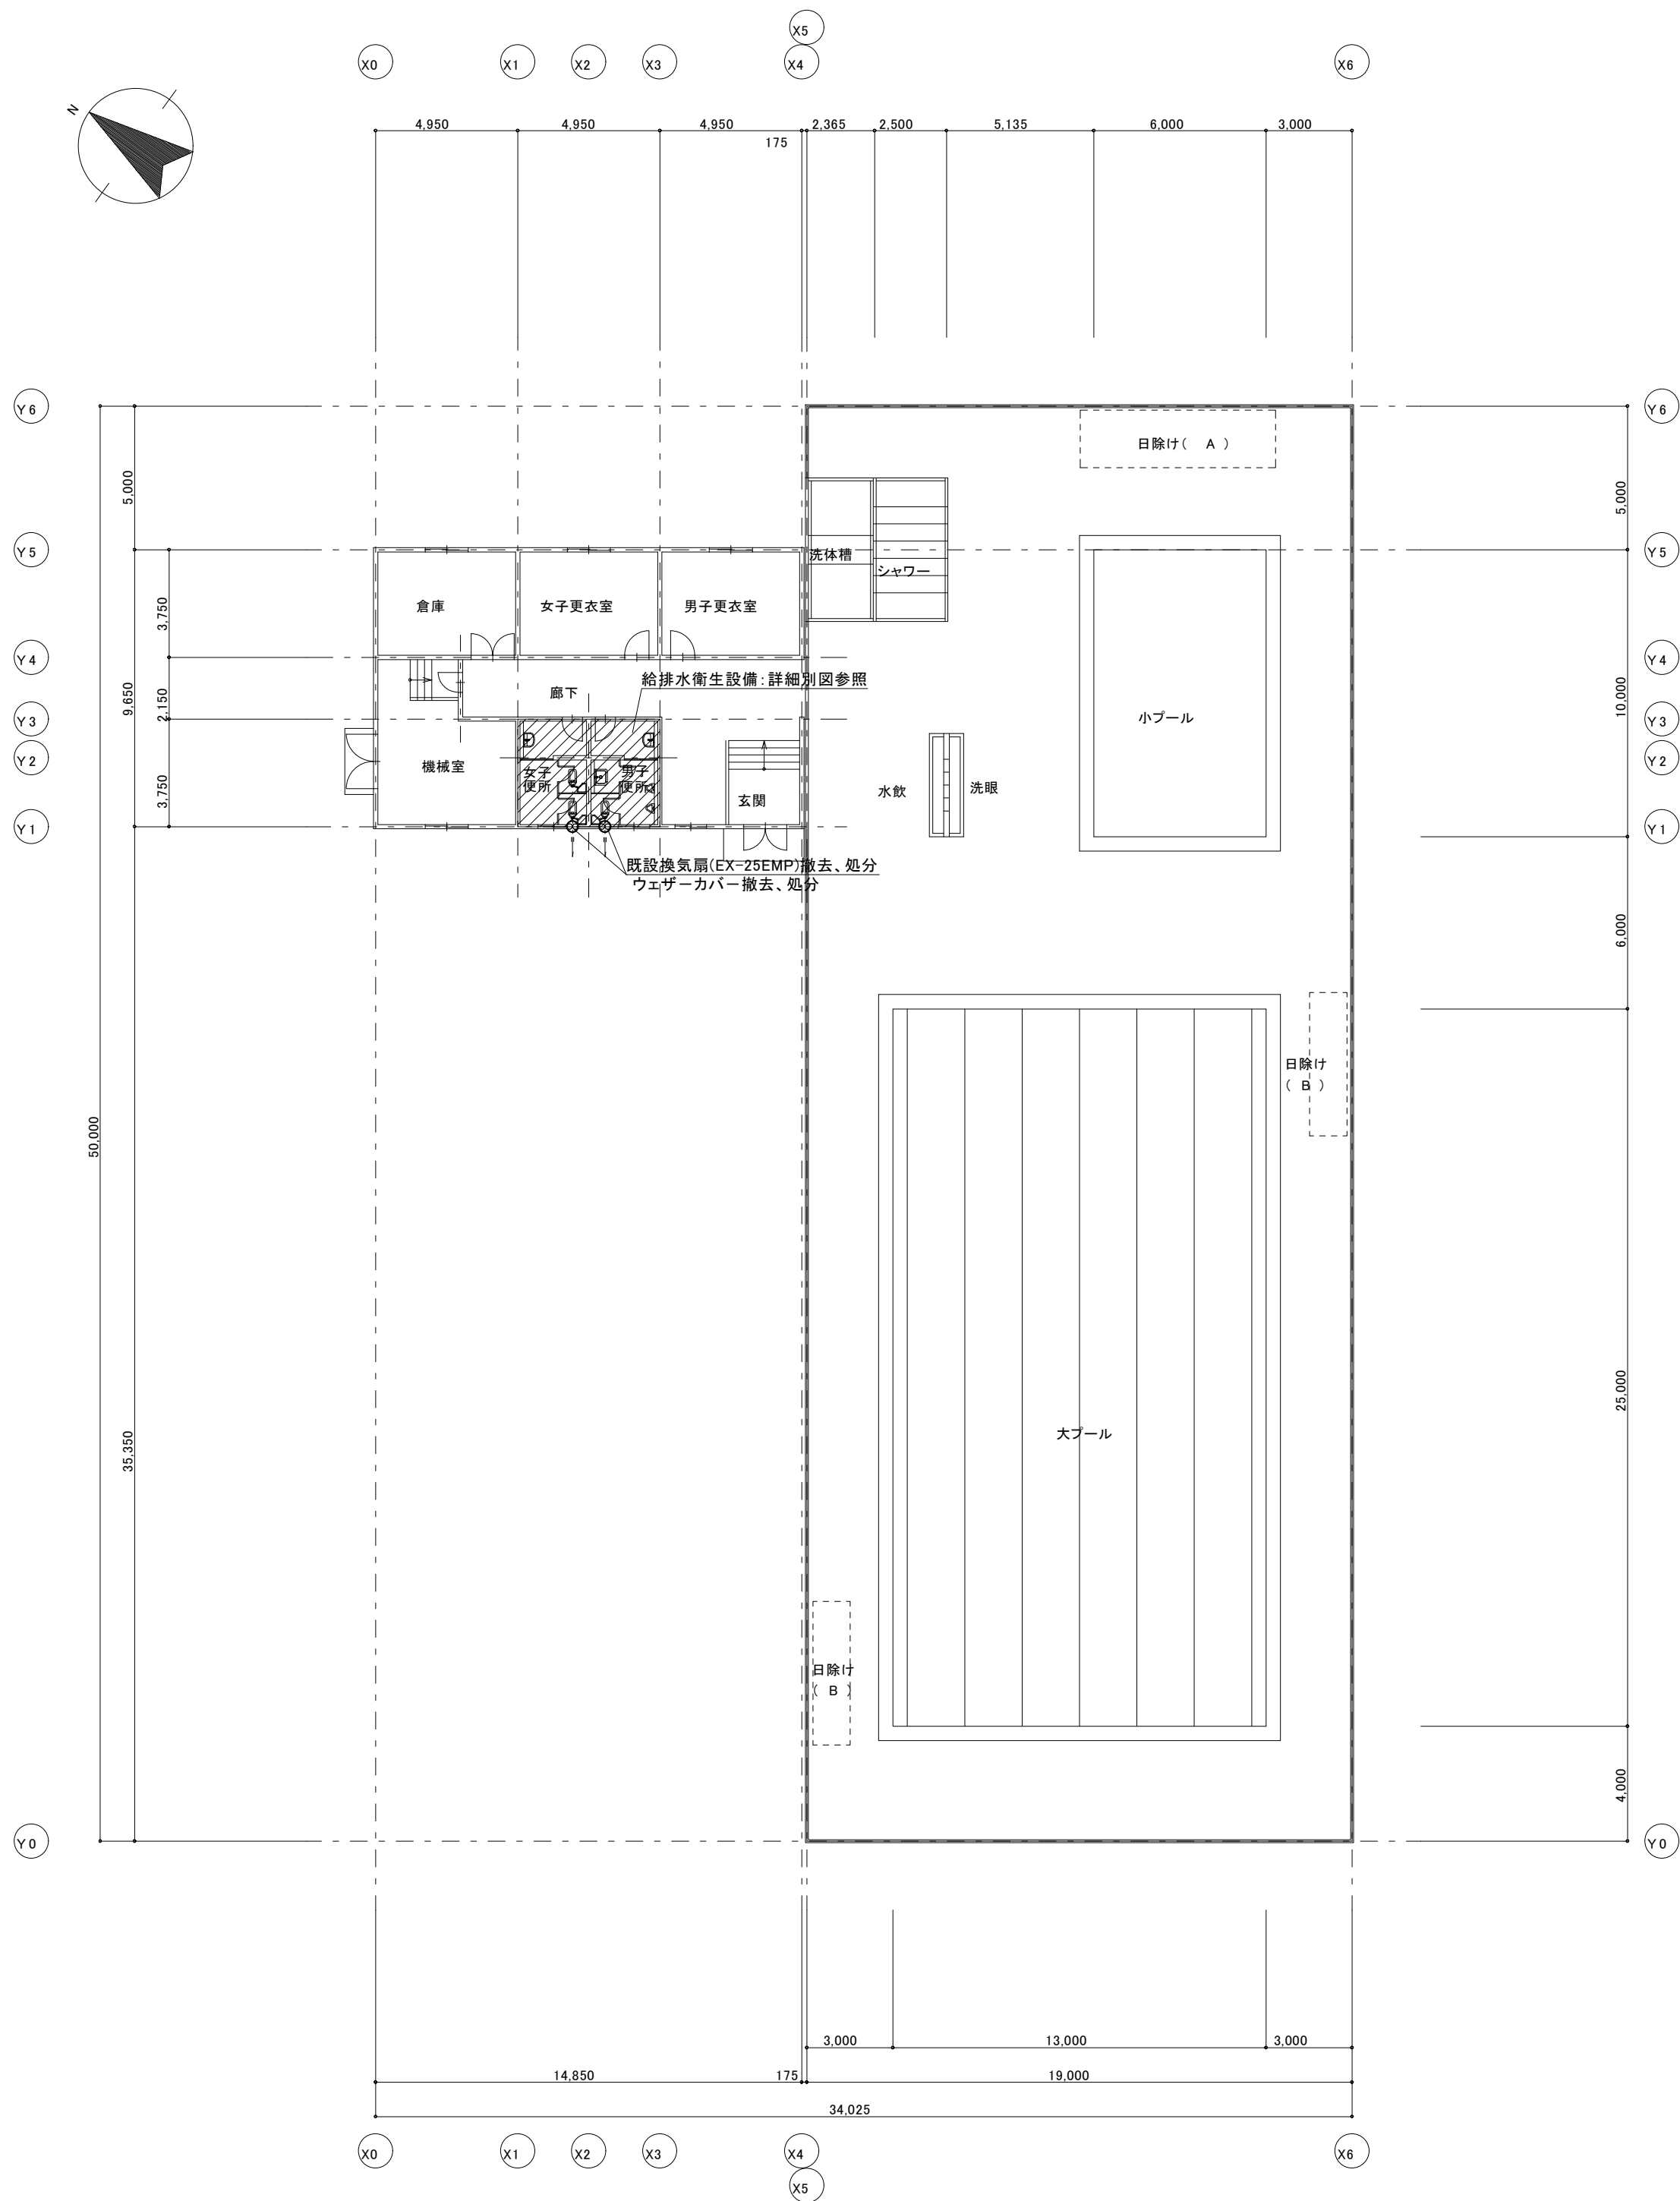


現況 1 階平面図 1:200

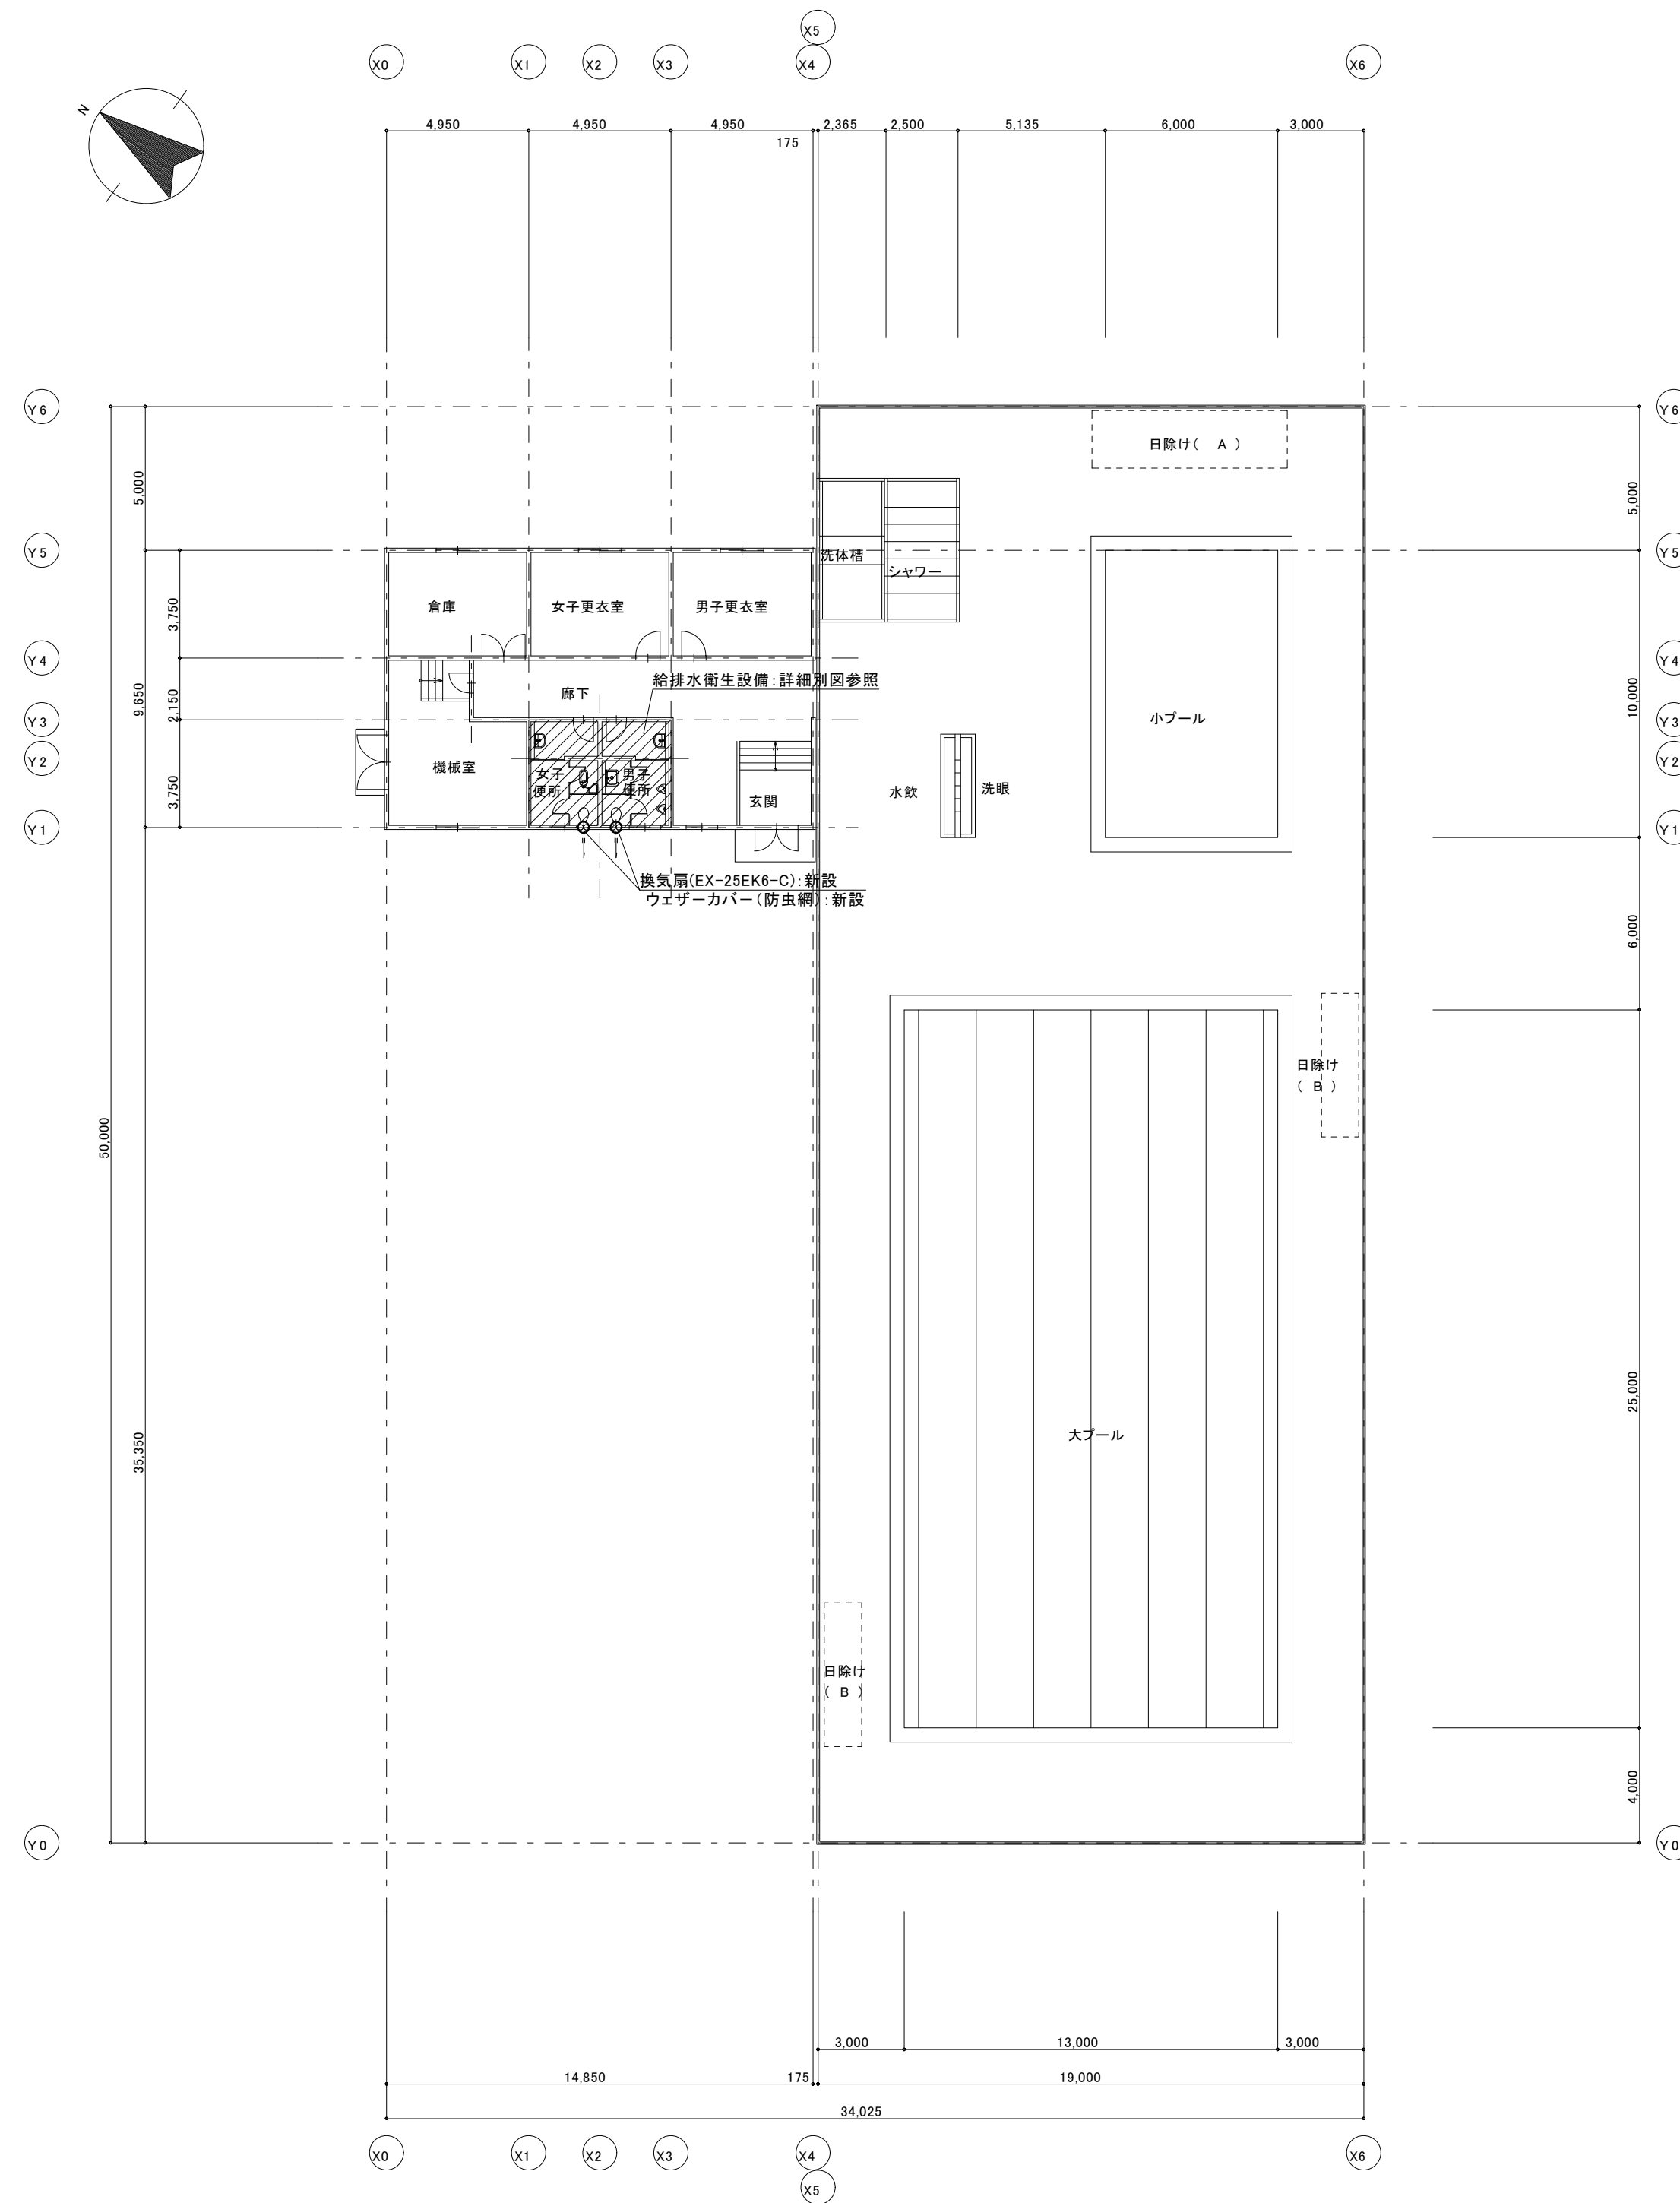

改修 1 階平面図 1:200

工事番号・工事名1相連教449号		S-19708		図面の名称 (プール棟) 現況・改修平面図		作成年月日 令和元年5月	
相楽東部広域連立小中学校トイレ改修工事 (和東小学校第2期)		株式会社 日匠設計		管理建築士 澤田 耕一 検図 杉本 孝良 作図 大久保 晴二		縮尺(A1) 縮尺(A3) 図面番号	
大阪本社 大阪府松原市阿保1丁目3番12号・級建築士 198531号澤田 耕一 TEL (072)-331-3857 FAX (072)-334-5931 滋賀事務所 滋賀県湖南市中央2丁目95 一級建築士 109825号杉本 孝良 TEL (0748)-72-1114 FAX (0748)-72-1166						1:200 1:400 M-06	

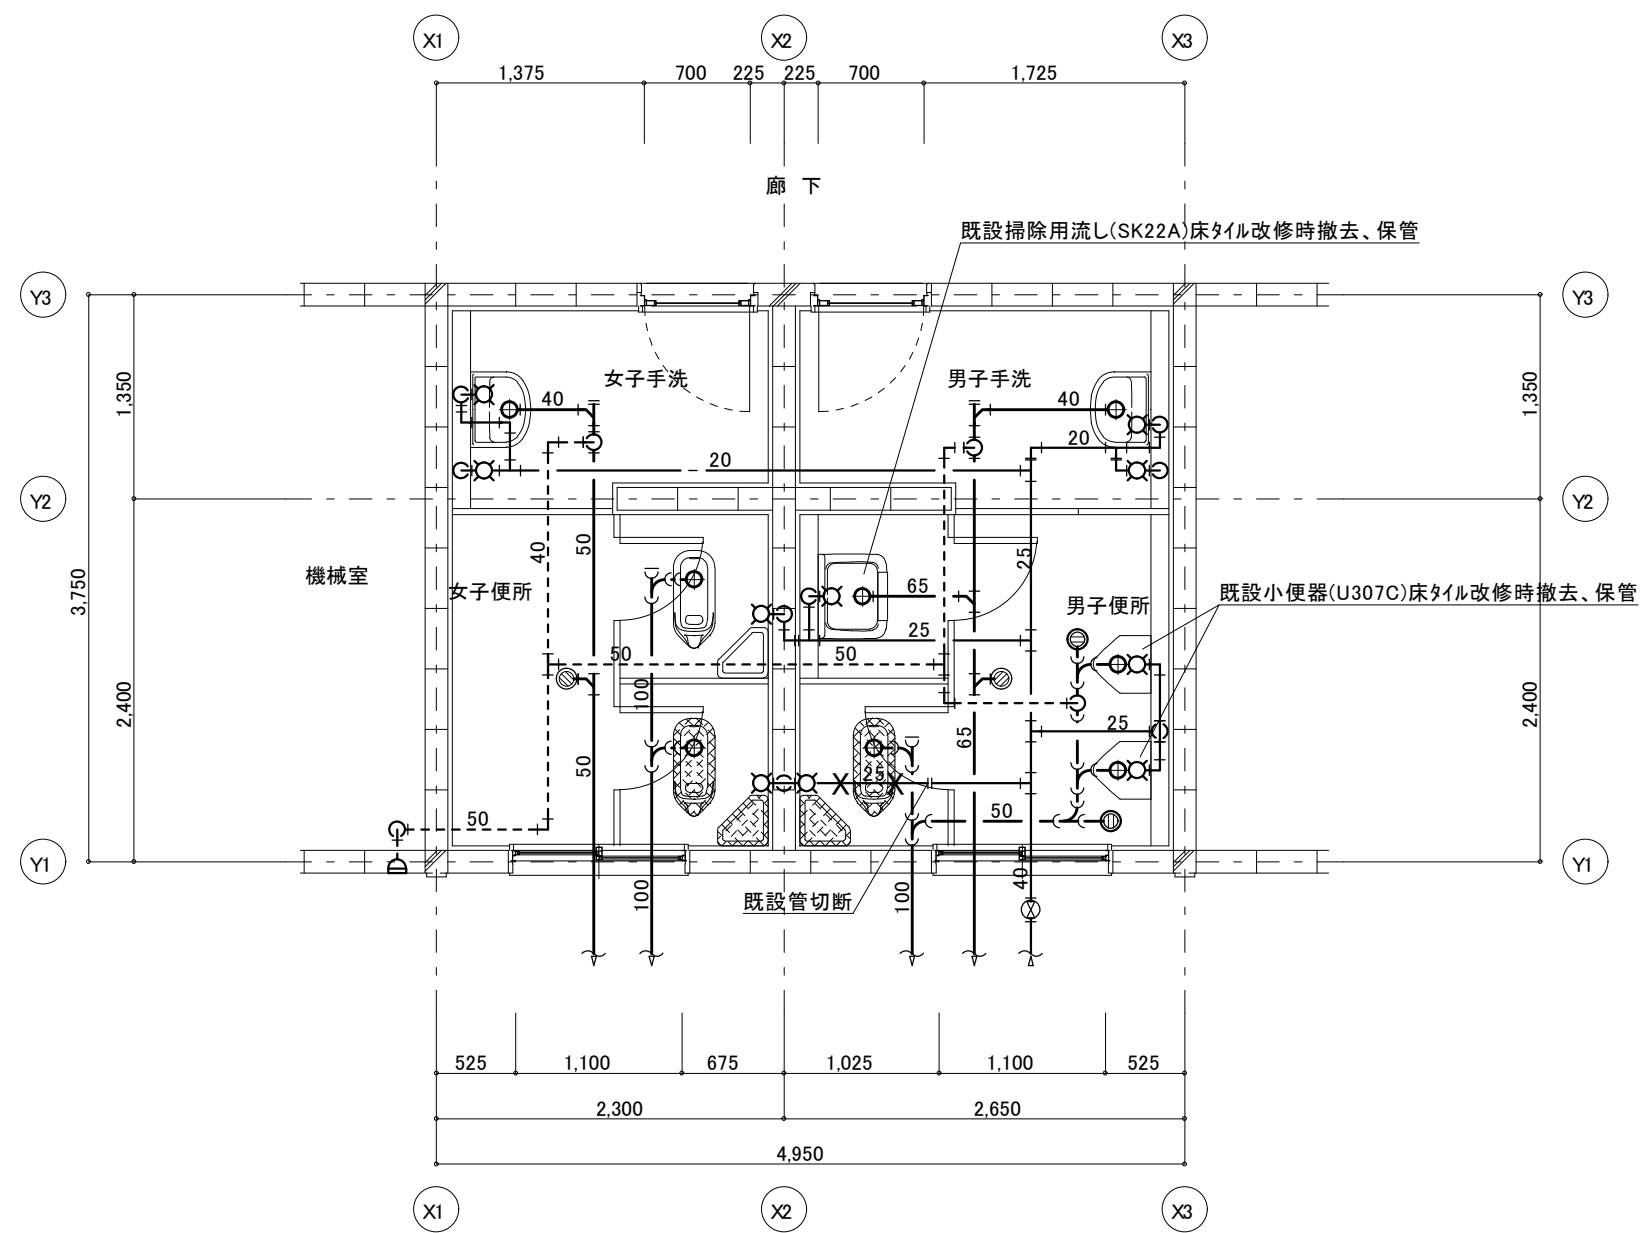


(プール棟) 現況1階平面詳細図 1:50
※1階は、ビット配管

凡 例	
	撤去器具を示す。
	撤去配管を示す。

撤去衛生器具リスト

器 具 名	品 番	数 量	備 考
和風大便器(ロータンク)	C-750V	2	

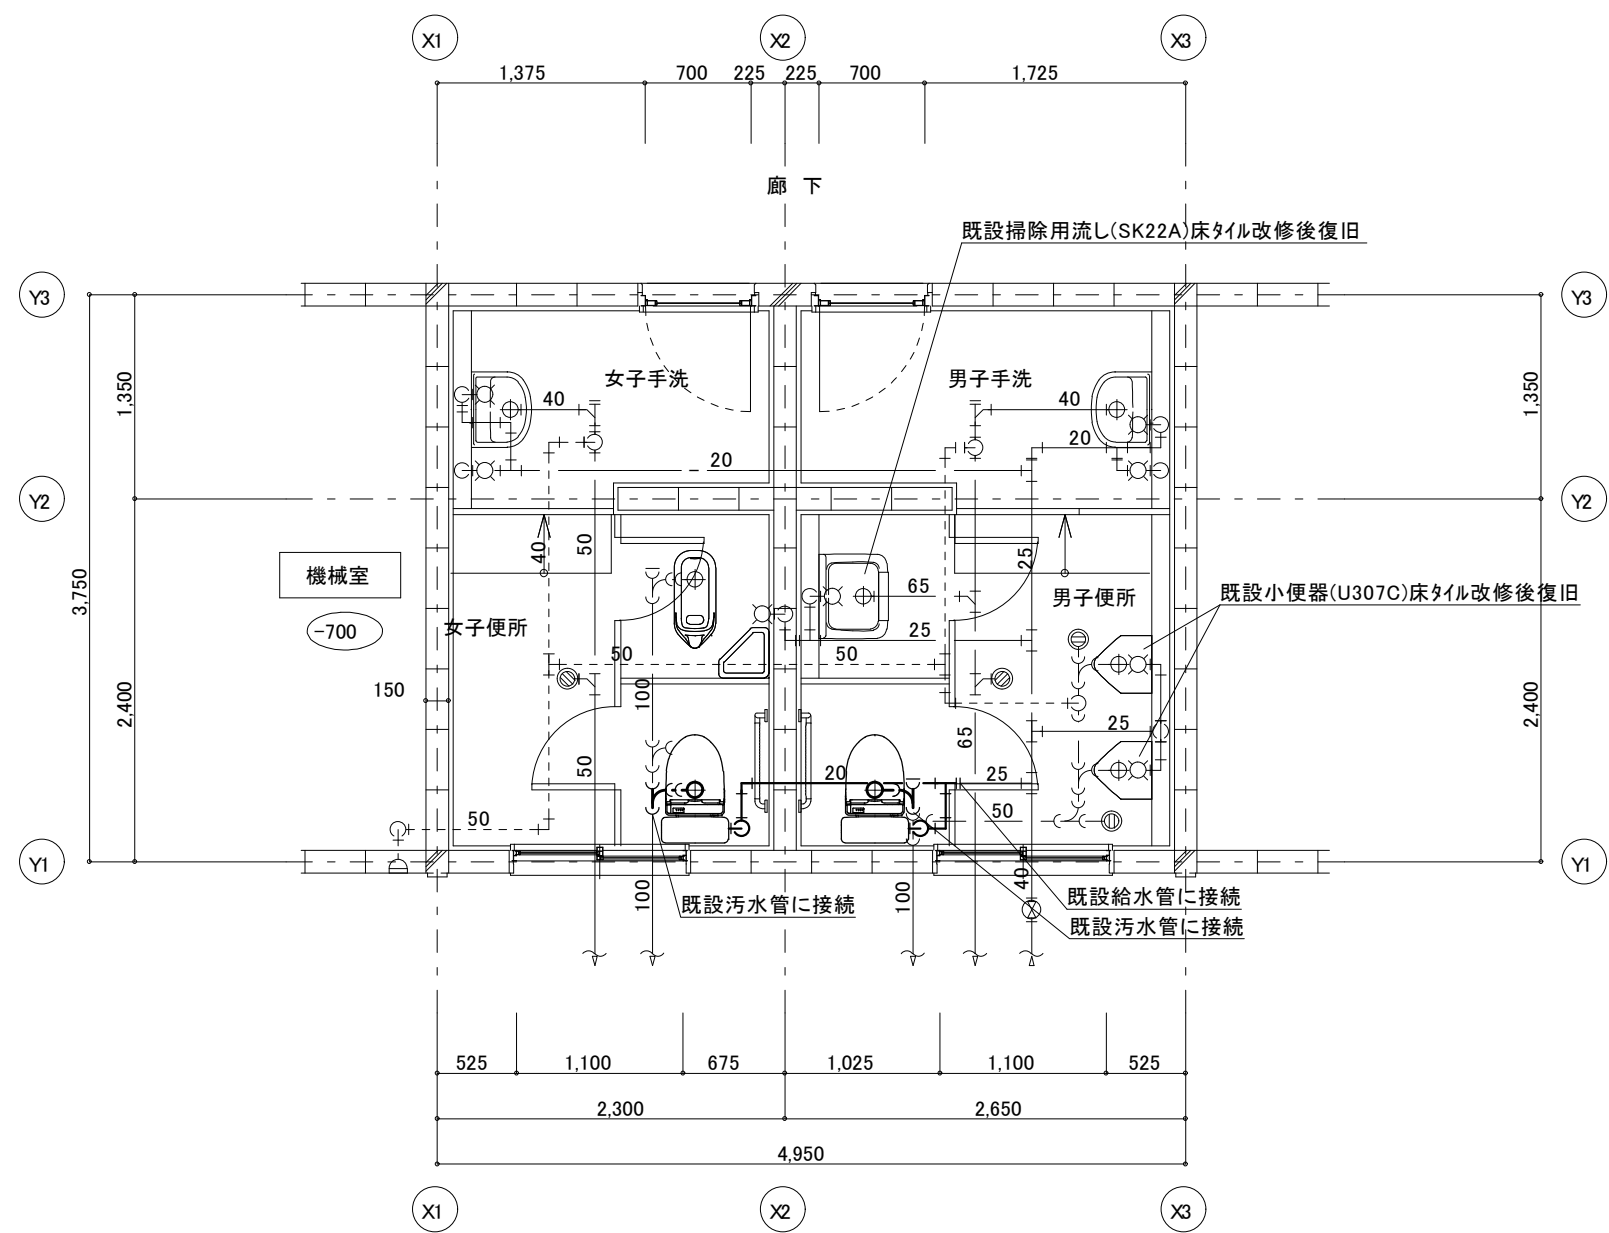

(プール棟) 改修1階平面詳細図 1:50
※1階は、ビット配管

新設衛生器具表

器 具 名	参 考 品 番	付 属 品 、 他 一 式 共	男 子 便 所	女 子 便 所					合 計 数 量	備 考
パブリックコンパクト便器 (掃除口付)	CS597BCS	SH596BAYR(タンク・ふた固定あり)・TC300(普通便座)・YH701(棚付二連紙巻器)	1	1					2	
手すり	建築工事									

工事番号・工事名 1相連教449号		S-19708		図面の名称 (プール棟) 現況・改修便所平面詳細図				作成年月日 令和元年5月	
株式会社 日匠設計 大阪本社 大阪府松原市同保1丁目3番12号級建築士 198531号澤田 耕一 TEL (072)-331-3857 FAX (072)-334-5931 滋賀事務所 滋賀県湖南市中央2丁目95 一級建築士 109825号杉本 孝良 TEL (0748)-72-1114 FAX (0748)-72-1166		管理建築士 澤田 耕一	検図 杉本 孝良	作図 大久保 晴二			縮尺(A1) 1:50	縮尺(A3) 1:100	図面番号 M-07

保温施工標準図 No. 1

（一般居室、廊下）

天井内、PS内、空腔壁中

機械室、書庫、倉庫（厨房の天井内を含む）


床下、暗渠内

（ビット内含む）

浴室、厨房等の多湿箇所（バルコニー・開放廊下を含む）


屋外露出

給水・排水（通気）空調ドレン管

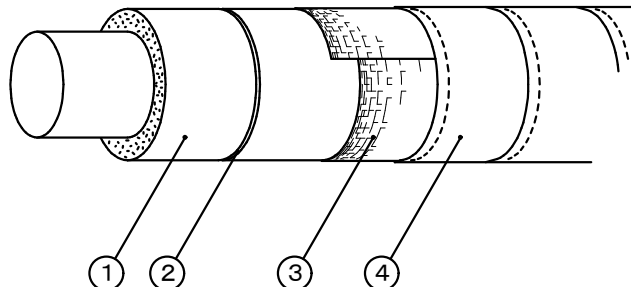

材	料	名	規	格	備	考
1	グラスウール	保温筒	JIS A	9504	40K	以上
2	鉄	線	JIS G	3547		
3	合成樹脂製	カパー			板厚	0.3mm以上

給湯・温水（膨張管含む）・蒸気・冷水・冷温水

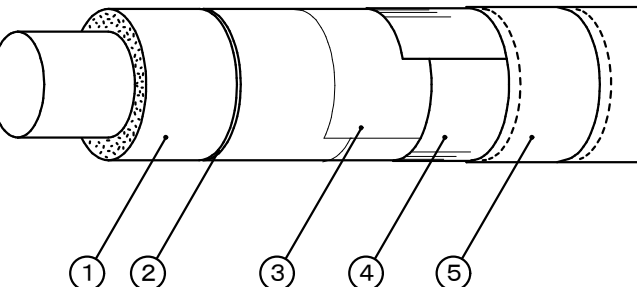

材	料	名	規	格	備	考
1	グラスウール	保温筒	JIS A	9504	40K	以上
2	鉄	線	JIS G	3547		
3	ポリエチレンフィルム		JIS Z	1702	厚さ	0.05mm
4	合成樹脂製	カパー			厚さ	0.3mm以上

※ 給湯、温水、蒸気の場合はポリエチレンフィルムを省略する。

保温材の厚さ


呼び径	15	20	25	32	40	50	65	80	100	125	150	200	250	300	参考使用区分	
I	R				20					25		40			ロックウール	給水管
	G				20					25		40			グラスウール	排水管
	P				20					25					ポリスチレンフォーム	
II	R				20					25		40			ロックウール	温水管
	G				20					25		40			グラスウール	給湯管
	P				20					25					グラスウール	蒸気管
III	R	25		30							40				ロックウール	
	G	25		30							40				グラスウール	
	P														ロックウール	冷温水管
IV	R	30							40				50		ロックウール	
	G	30							40				50		グラスウール	冷水管
	P	30							40				50		ポリスチレンフォーム	冷媒管
V							25									機器、排気筒、煙道、内貼
VI							50									
VII							75									
VIII							50または25									

※ 詳細は標準仕様書による。なお、高圧（0.1MP以上）の蒸気管及び蒸気ヘッダーの保温は、特記による。

《給排水管》


- 銅管の場合
 - 管径に関係なく通常の保温工事でよい。
 - ※ 区画貫通箇所はロックウール材又はモルタル詰めを行う。
- V P の場合
 - 【最上階4階まで 1時間耐火】
 - ※ 125mm以上は銅管または大臣認定の耐火二層管を使用する。
 - ※ 100mmには0.5t垂鉛鉄板を前後1m巻くこと。
 - ・保温は保温材がポリスチレンフォーム保温筒の場合はロックウール保温帯2tを鉄線にて取り付ける。
 - ・区画貫通箇所はロックウール材又はモルタル詰めを行う。
 - ・鉄板は区画貫通箇所を通して、前後1m管材の上に巻きその上に保温を行う。
 - ※ 75mm以下は鉄板巻き不要である。
 - ・保温材はポリスチレンフォーム保温筒でよい、ただし貫通箇所はロックウール保温材又はモルタル詰めを行う。
- 【5階～最上階14階まで 2時間耐火】
 - ※ 上記1時間耐火の管径より1ランク下げた管径を代入する。

《ダクト》

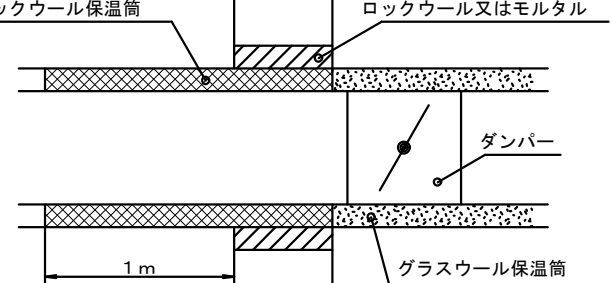

冷水・冷温水管の配管支持金具


ハンガー型断熱支持具

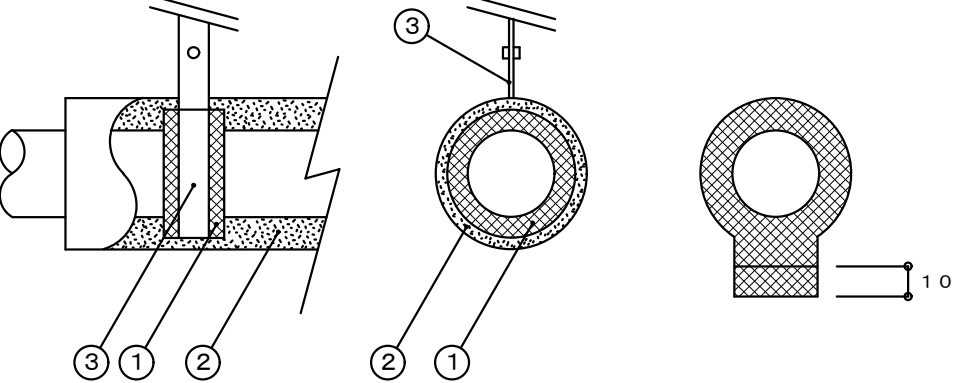

断熱支持具の厚さ（T）と長さ（L）


	A	T	L
15A～25A	20	50	
32A～150A	30	50	
200A	30	100	
250A～300A	40	100	

冷水、冷温水

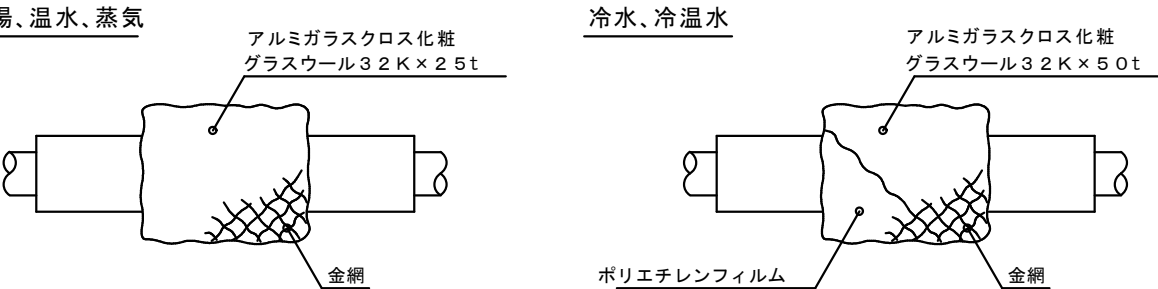

※ 給湯、温水、蒸気配管で室内及び暗渠内の伸縮継手、防震継手、フレキシブルジョイント、弁及びフランジは保温を行わない。
※ 蒸気、温水配管で室内及び暗渠内の各種装置廻りの配管は保温を行わない、ただし火傷の可能性がある場合は火傷防止をおこなう。
※ 屋外は金網の下にポリエチレンフィルムを巻く。
※ 給水、給湯、冷水、冷温水用の露出配管で、保温を行う65A以上の弁、ストレーナー等はビスなどにより容易に脱着できる金属製カバーによる外装を施す。
（室内外共：カラー亜鉛鉄板またはステンレス鋼板）

冷媒配管（全ての施工場所）

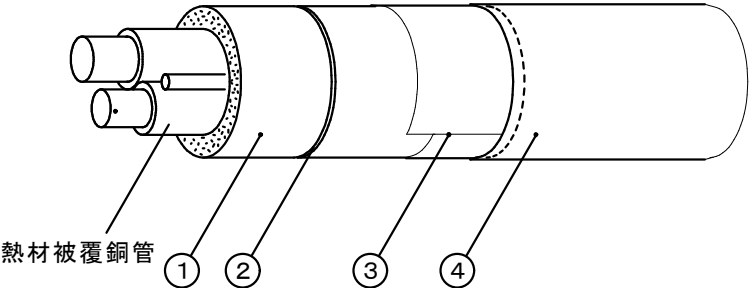


材	料	名	規	格	備	考
1	グラスウール	保温筒	JIS A	9504	40K	20mm厚
2	鉄	線	JIS G	3532		
3	ポリエチレンフィルム		JIS Z	1702	厚さ	0.05mm
4	外装材	は冷温水に準じる				


※ ただし、天井内、PS内、空腔壁内、床下は上記に変えて断熱材被覆銅管（保温厚20mm）とする。

配管行先表示板

パイプシャフト表示板

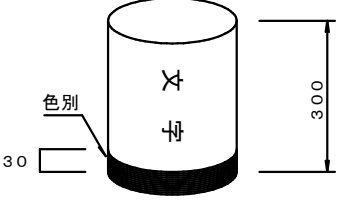

点検口表示板

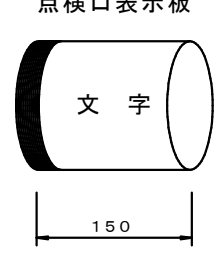

室内、PS内、点検口部分の配管には配管表示板を取り付ける。この表示板には、流体名称、矢印、色別バンド書き込む。

配管表示色

管種	色	管種	色
給水管	青	温水管	ピンク色
排水管	青 2本	冷温水管	濃青、ピンク色
井水管	青 3本	蒸気管	濃い赤
雑排水管	黄	冷却水管	淡青色
汚水管	黄 2本	膨張管	ピンク色 2本
通気管	茶の縦線	油管	黄
消火管	赤	空管	白
ガス管	緑	給湯管	灰色
冷水管	濃青色	冷媒管	緑 2本

※ 表示板の材質は塩化ビニール樹脂製とする。
※ 屋内外露出の配管名表示部分には、縦書きの場合は下部、横書きの場合は左側に色別バンドを取り付ける。

工事番号・工事名		1相連教449号		S-19708		図面の名称	
相楽東部広域連合立小中学校トイレ改修工事 (和束小学校第2期)						保温施工標準図(1)	
株式会社 日匠設計		管理建築士 澤田 耕一		核図 杉本 孝良		作図 大久保 晴二	
大阪本社 大阪府松原市阿保1丁目3番12号級建築士 198531号澤田 耕一 TEL (072)-331-3867 FAX (072)-334-5931 滋賀事務所 滋賀県湖南市中央2丁目5 級建築士 109825号杉本 孝良 TEL (0748)-72-1114 FAX (0748)-72-1166							
						縮尺(A1)	
						縮尺(A3)	